

Realisierungswettbewerb Innenstadt Plettenberg




Alter Markt mit Stephansdachstuhl



Gestaltungsplan Alter Markt mit MIV M 1:200



Detail Alter Markt M 1:50

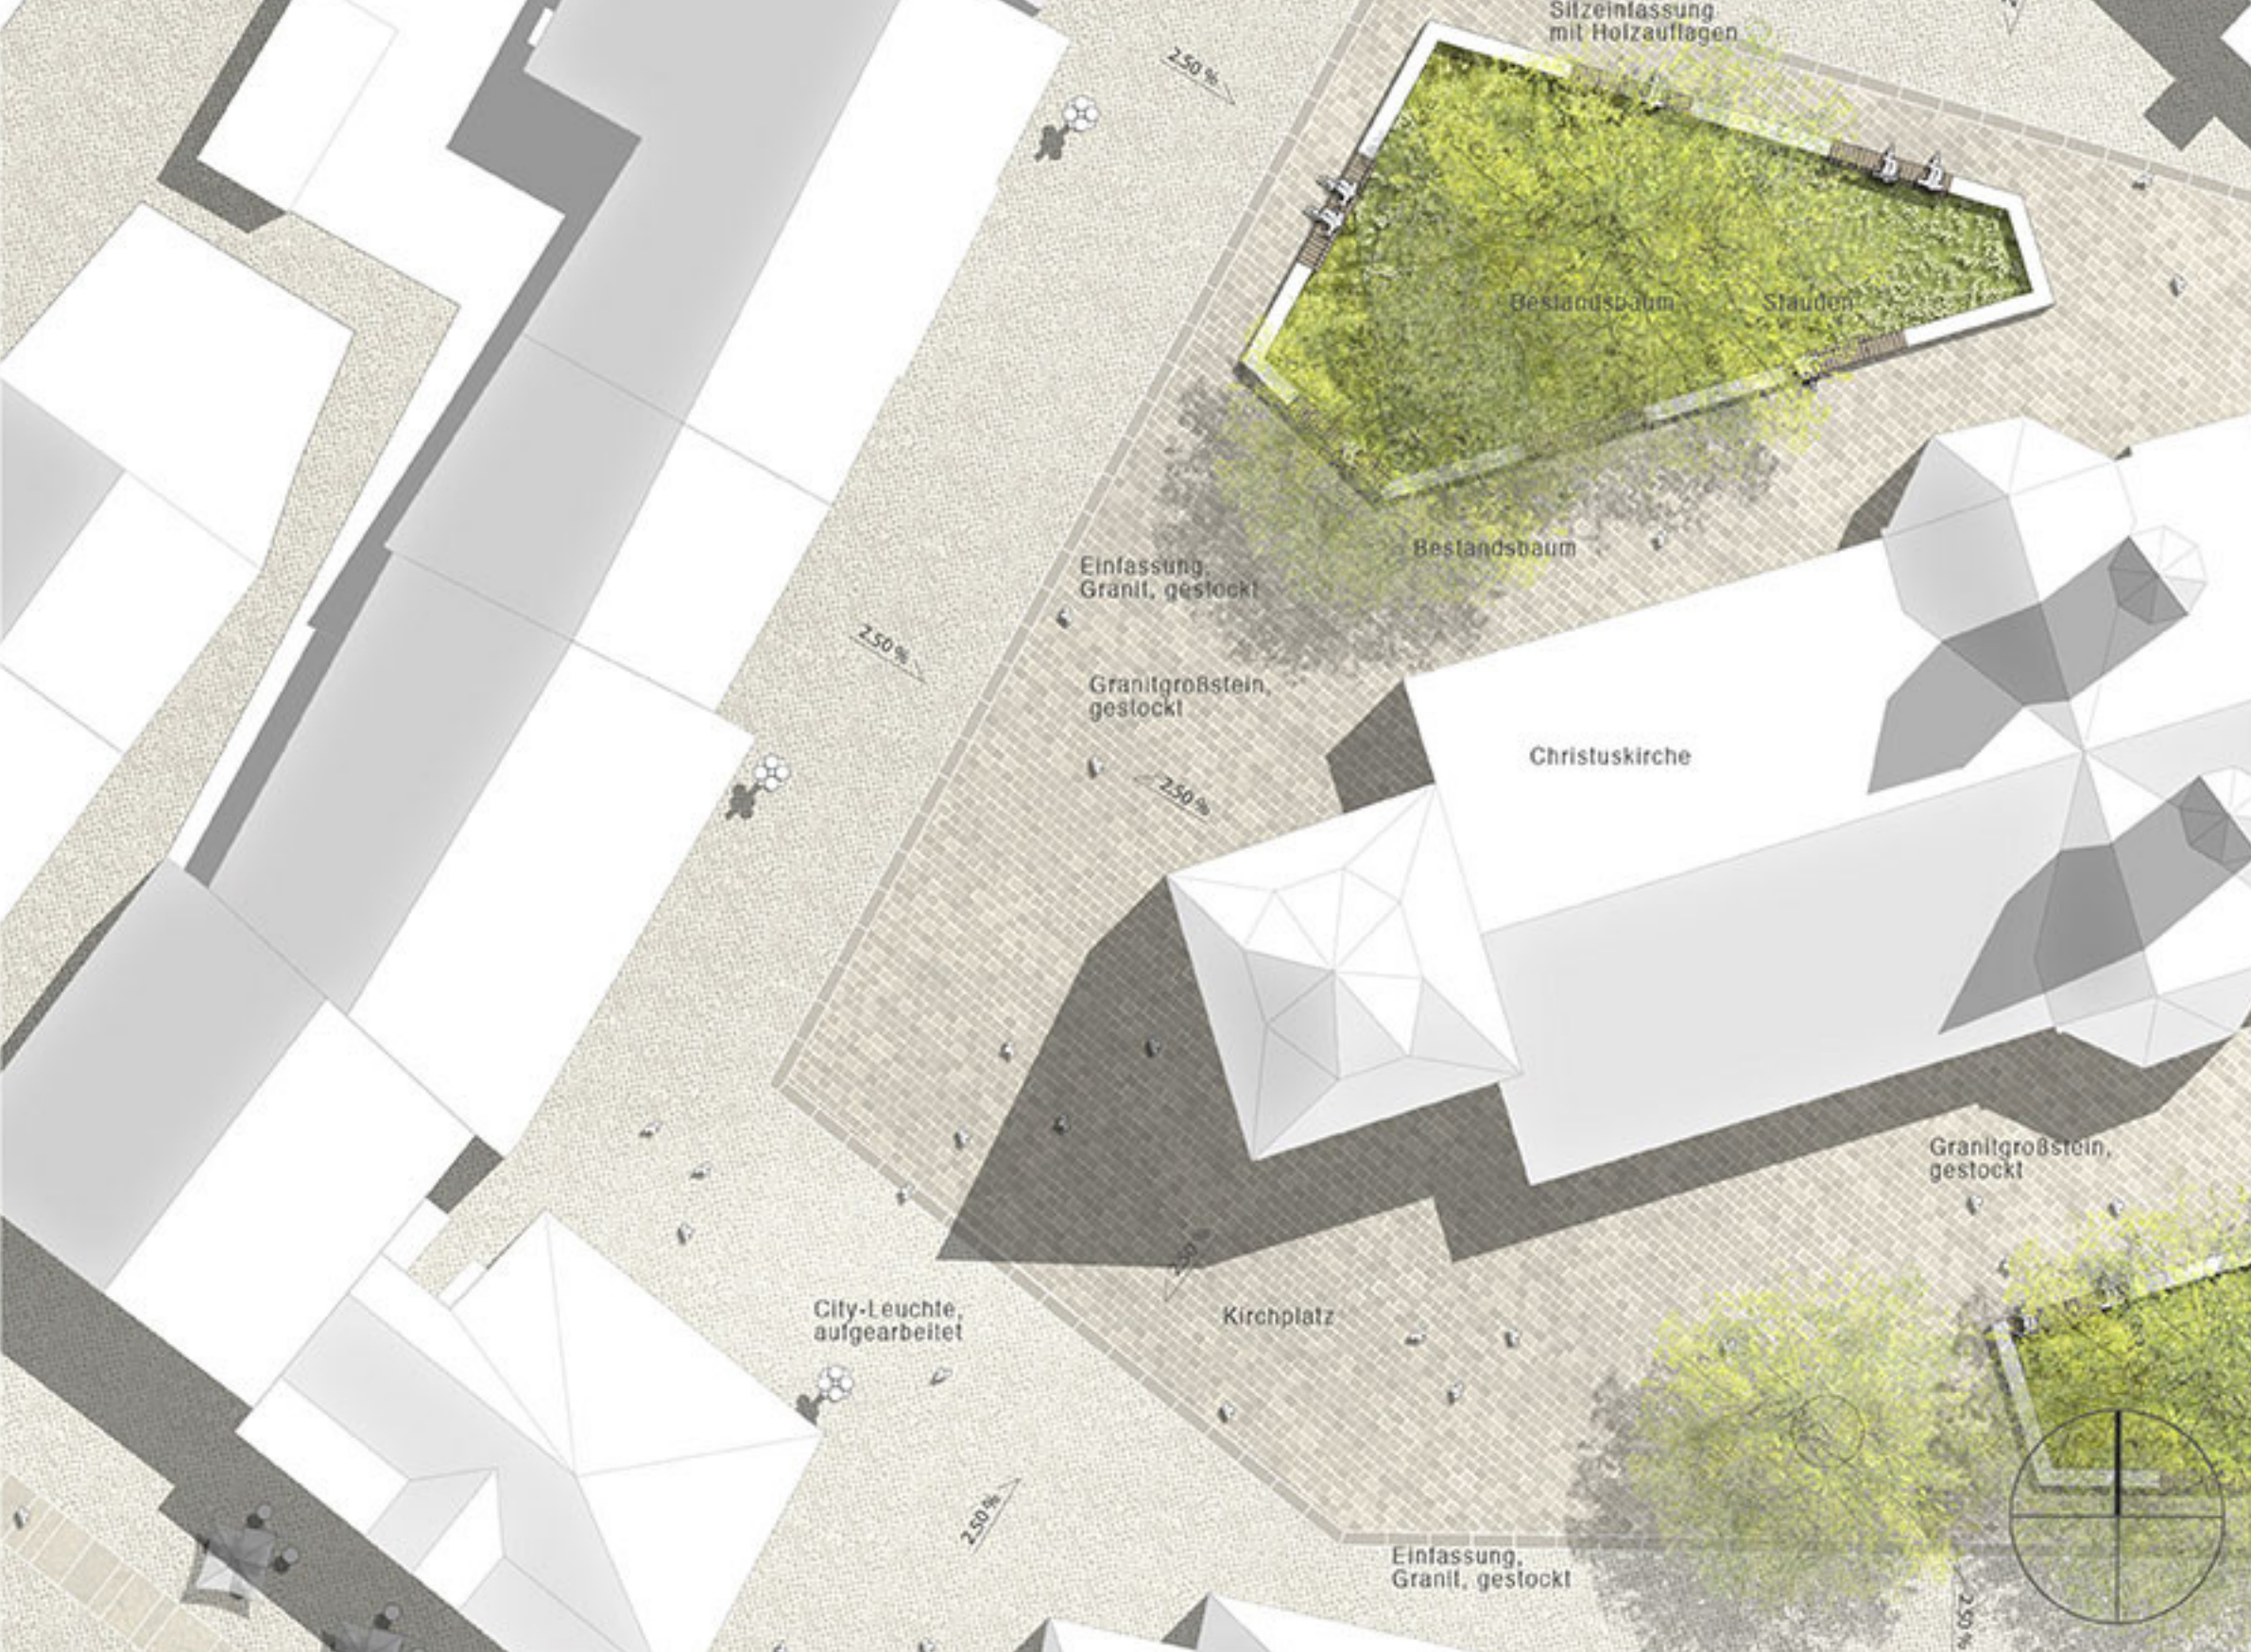

Gestaltungsplan Alter Markt M 1:200



Alter Markt mit Stephansdachstuhl und Stellplätzen