


Detailplan barrierefreie Übergänge

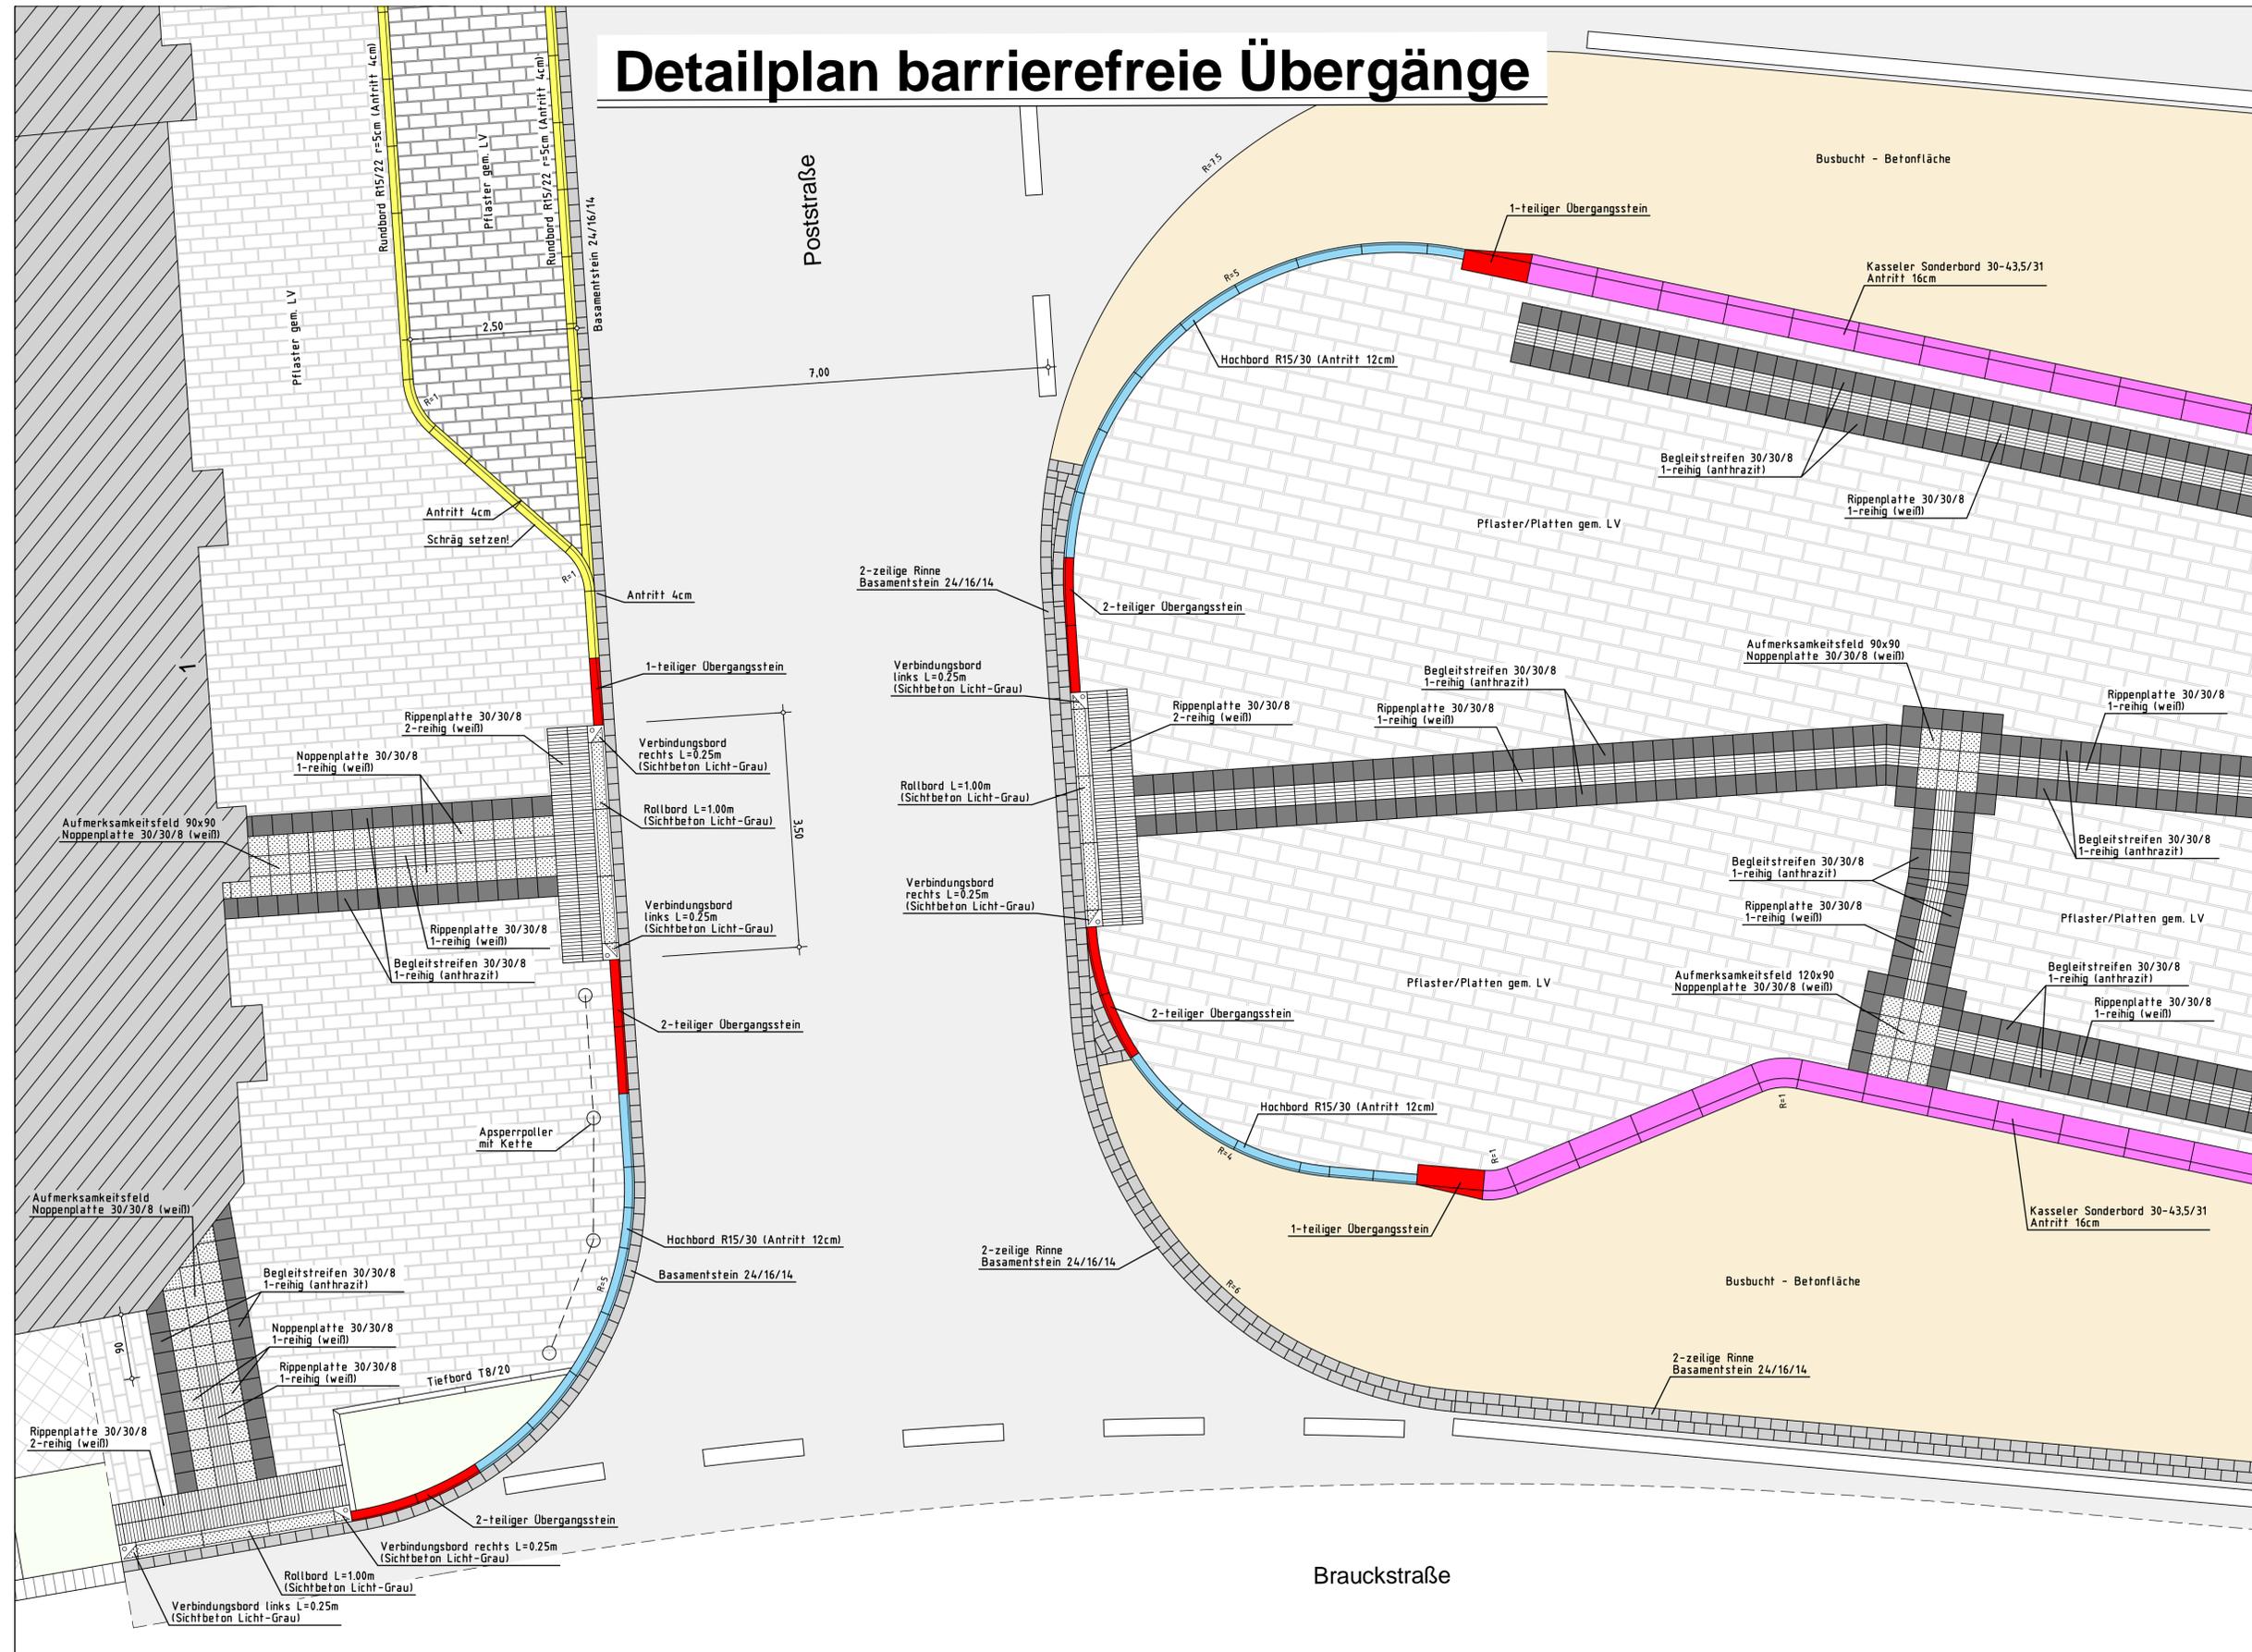

FINGER BAUPLAN
PLANUNGSBÜRO FÜR BAUWESEN

Projektsteuerung
Verkehrs- und Freianlagen
Kanal- und Tiefbau
Kanalerfassung
Bauleitplanung
Bauüberwachung

Finger Bauplan GmbH
Silmecke 47
59846 Sundern
Fon 0 29 33 - 78 00 23
Fax 0 29 33 - 78 00 24
info@finger-bauplan.de
www.finger-bauplan.de

Projekt erstellt / ergänzt bzw. geändert	Datum	Sachbearb.	Gezeichnet
	08.12.2017	Finger	Spork
Projekt Nr.:	S-789-2017	Blatt:	E-6

Auftraggeber:

 **Stadt Plettenberg**
Hoch- u. Tiefbauamt
Grünestraße 12
58840 Plettenberg

Maßnahme:

Neubau ZOB Eiringhausen
in Plettenberg Eiringhausen
Gemarkung Eiringhausen * Flur 4, 17
Entwurfsplanung

Darstellung: **Detailplan barrierefreie Übergänge** Maßstab: **1 : 50**

59846 Sundern, den 08.12.2017


Entwurfsverfasser