




Ausbauquerschnitt A-A
Achse1 Stat. 0+015.00

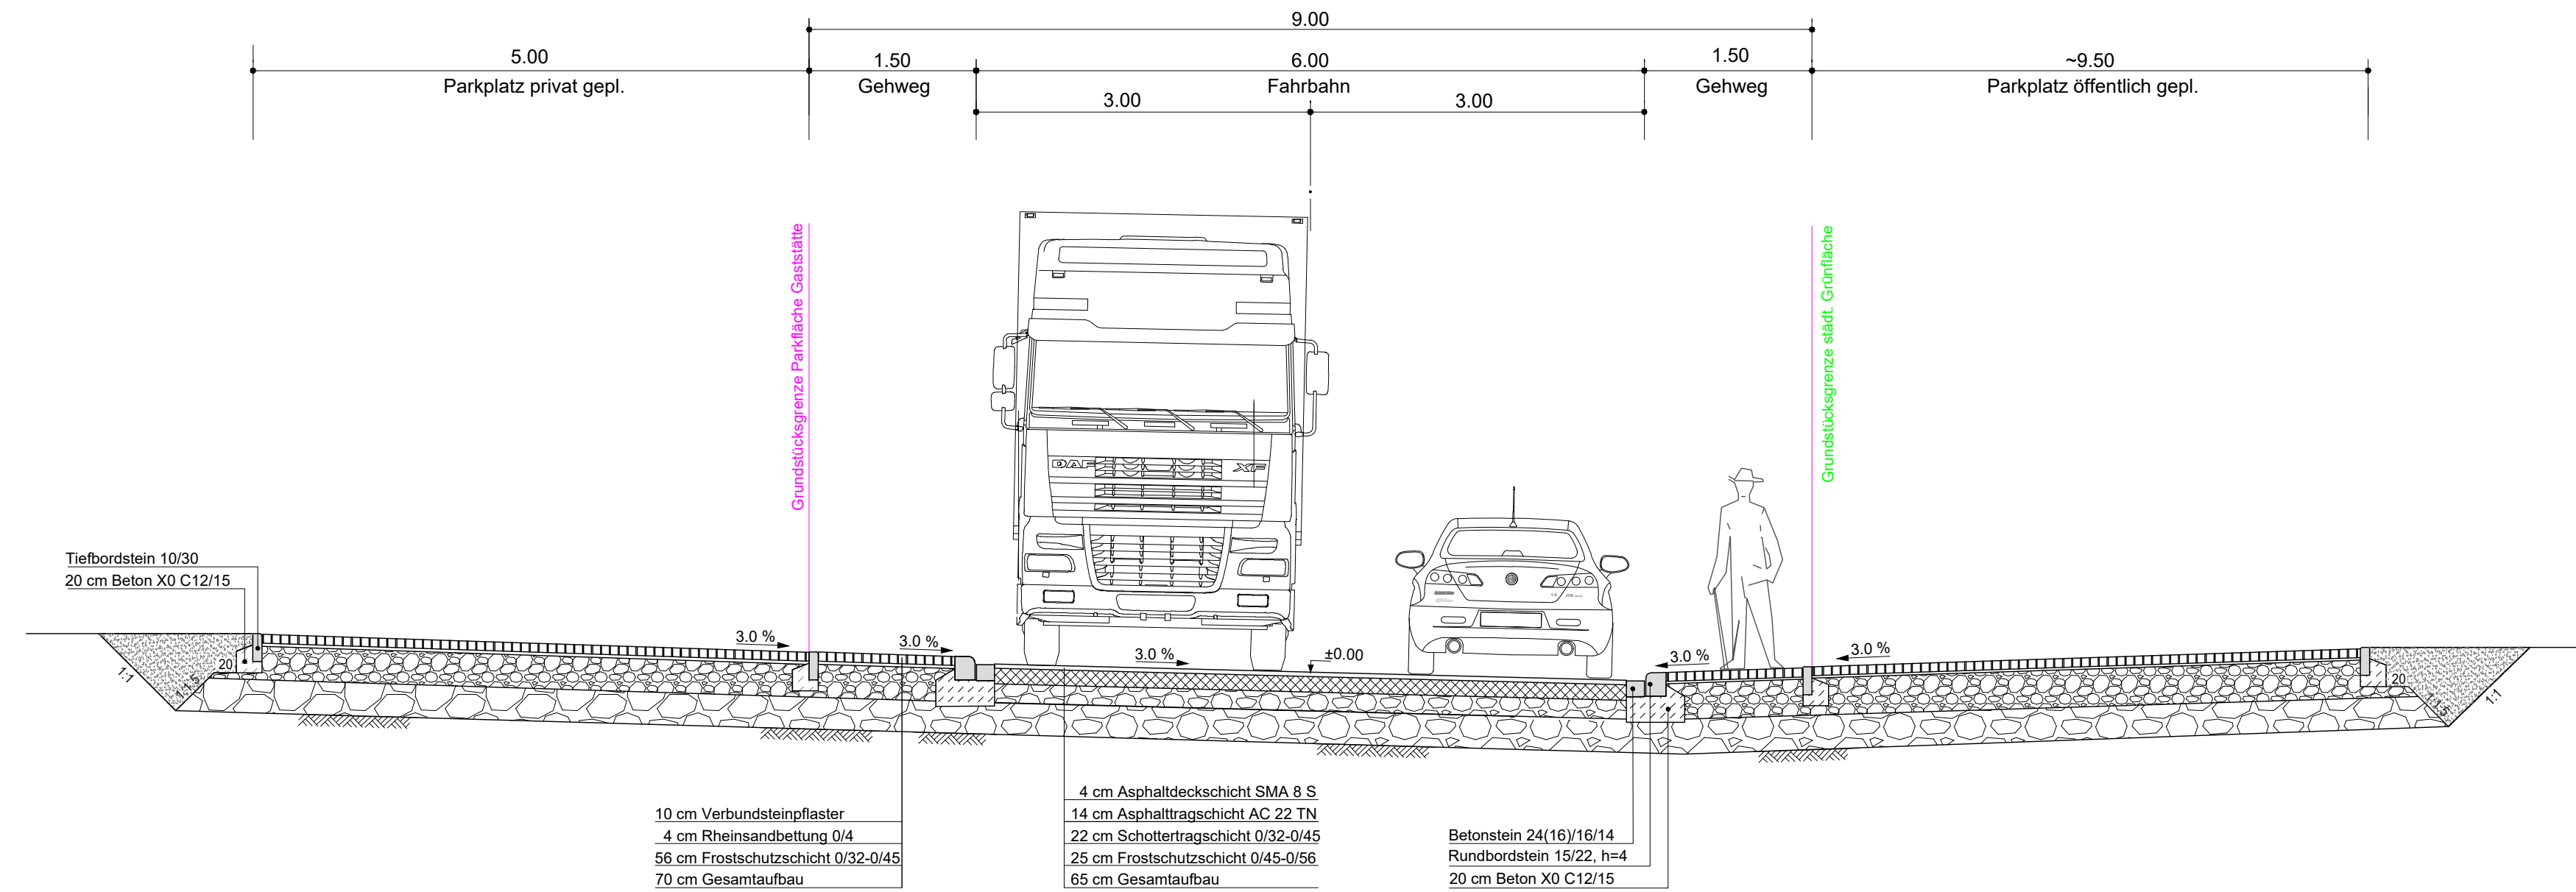

Ausbauquerschnitt B-B
Achse1 Stat. 0+155.00

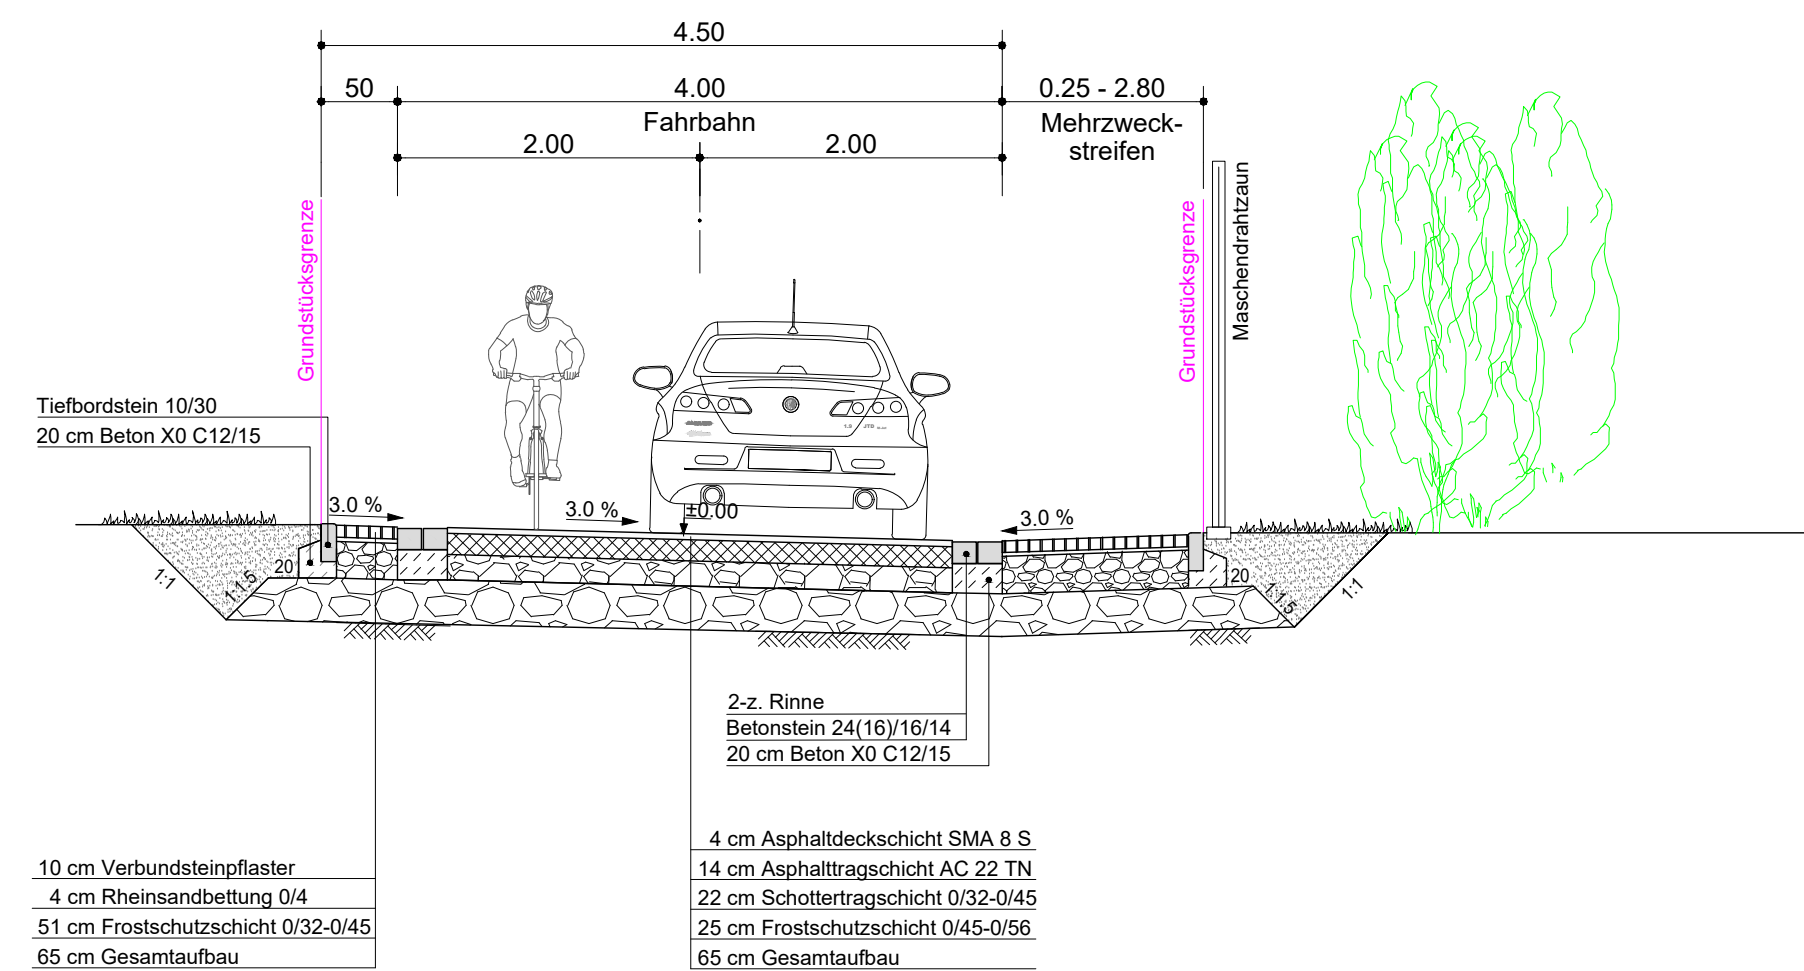

Ausbauquerschnitt C-C
Achse2 Stat. 0+045.00

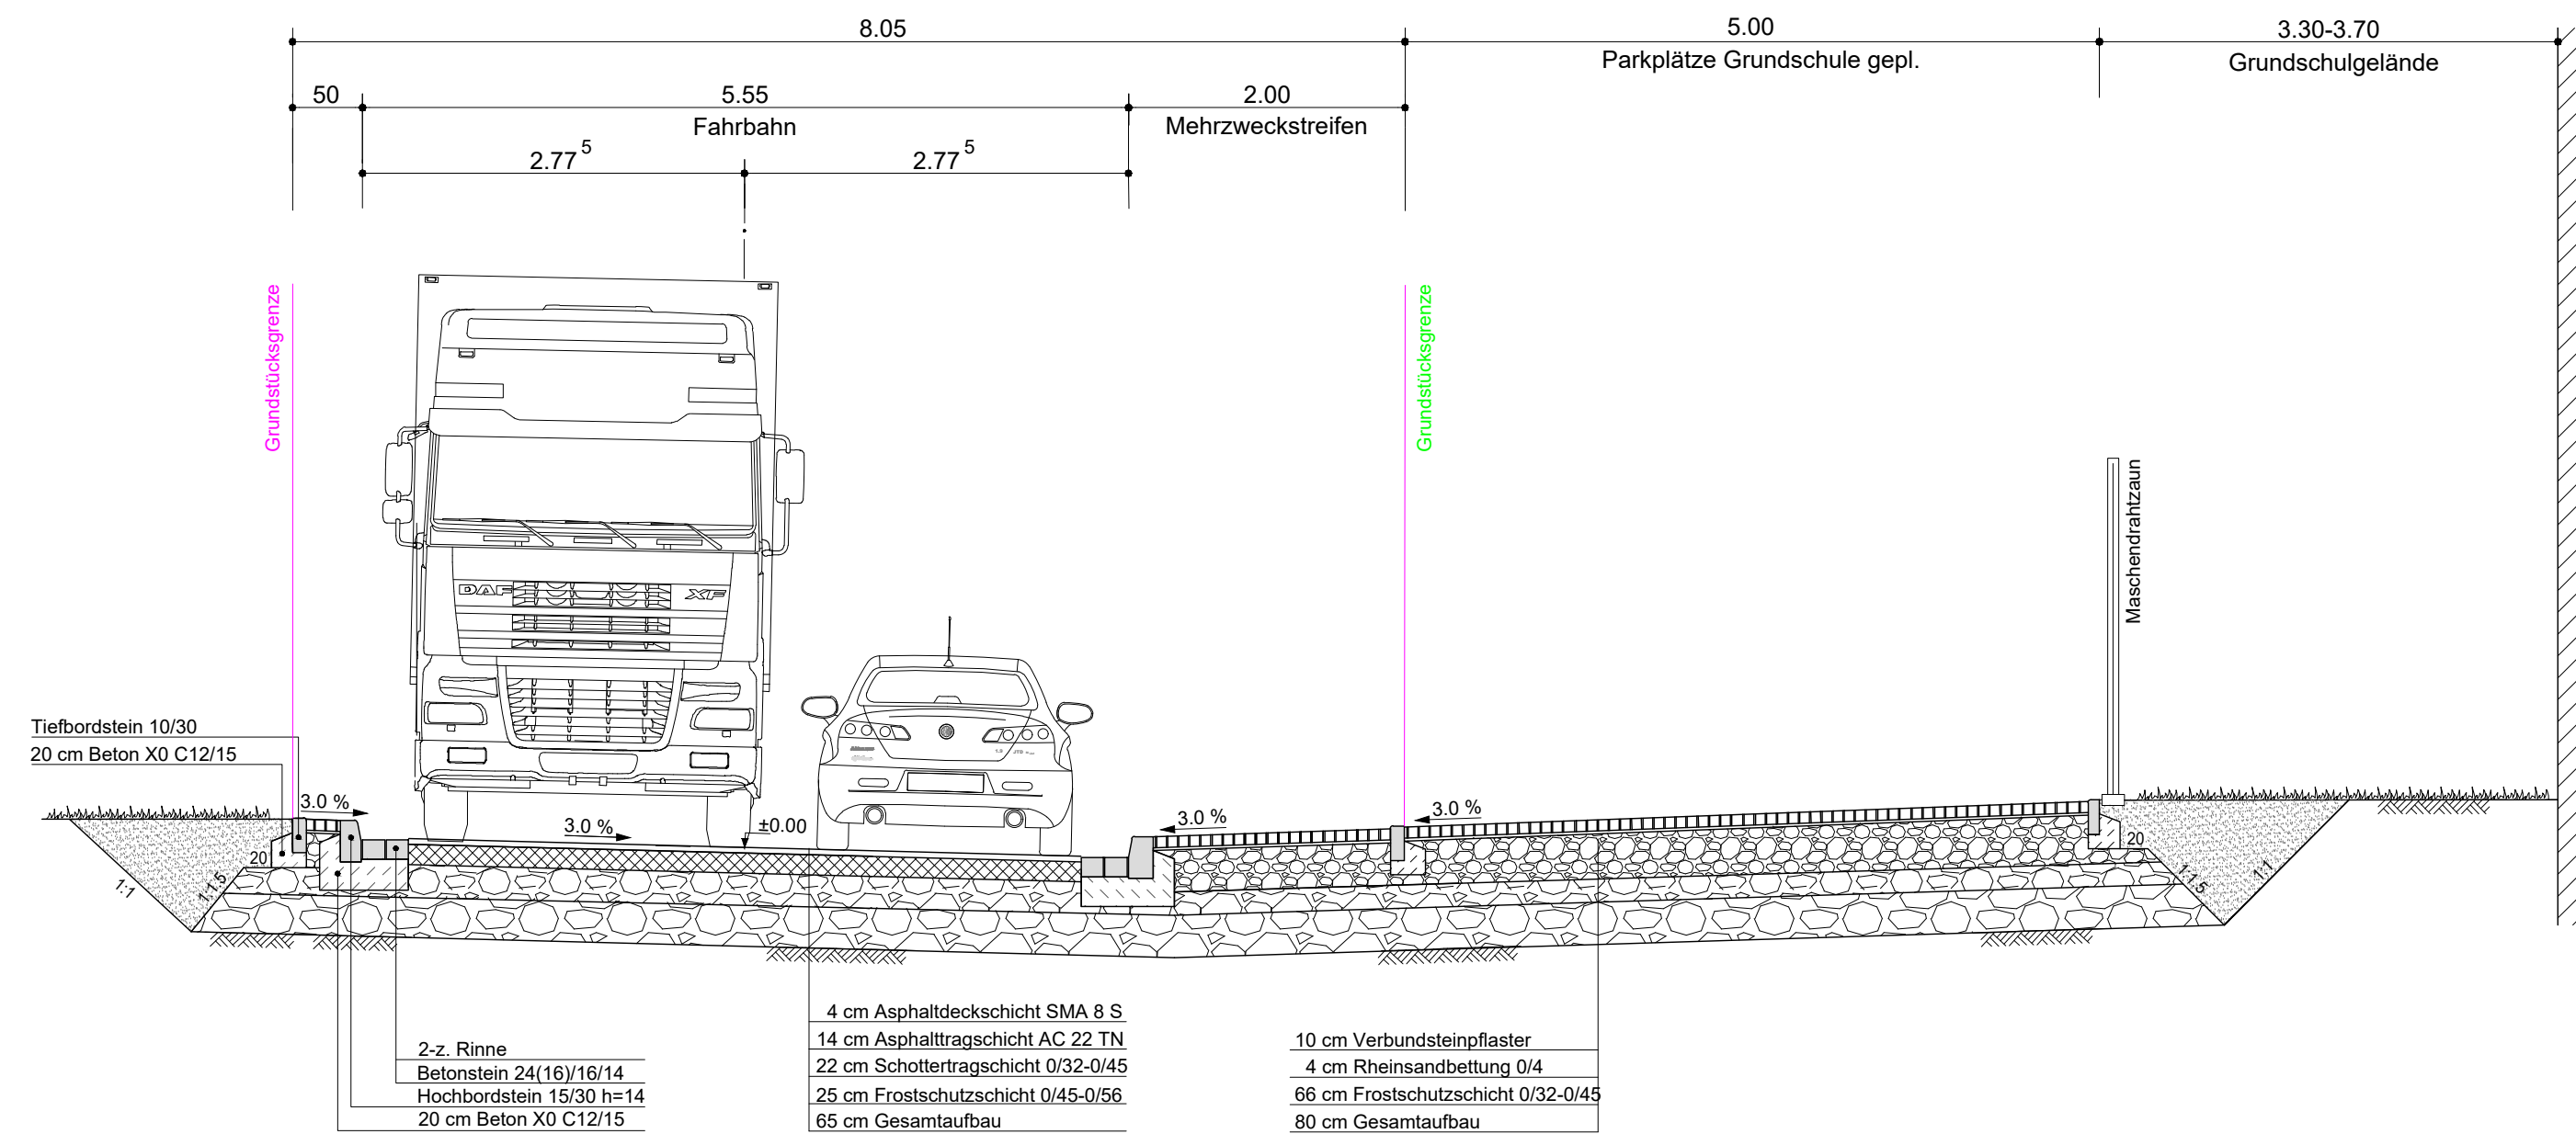

Nr.	Art der Änderung	Datum	bearb.	gez.

INGENIEURGESELLSCHAFT PATZKE GMBH
Büro für Bauwesen
Markt 7+12
59494 Soest
Telefon: 02921-38 19 610
Telefax: 02921-38 19 699
E-Mail: IGP@patzke-ing.de
Internet: www.patzke-ing.de

Straßen-Kanal-Tiefbau
BERATUNG
PLANUNG
BAUVERMESSUNG
BAUÜBERWACHUNG
ABRECHNUNG

Plettenberg
Vier-Täler-Stadt

Stad Plettenberg
FB Bauen und Planen
Grünestraße 12
58840 Plettenberg

Stad Plettenberg OT Ohle Straßen- und Kanalbau Alter Weg, B-Plan Nr. 102		Anlage: Blatt-Nr.: 3.1
Verfasser: Soest, 12.02.2020		Datum Zeichen
Bau-Entwurf		Nov. 19 edza
gemessen		Jan. 20 nila
bearbeitet		
geprüft		
Straßenplanung Ausbauquerschnitte A-A, B-B, C-C		
Maßstab: 1:50		

X:\Patzke-gmbh\Projekte\Plettenberg\1811-IGP-A\iter Weg\CAD\2-entwurf\RD.dwg, RQ-Var. 1-50, 10.02.2020 13:14:03