


Y:\Patzke-GmbH\Projekte\Plettenberg\1811-GG-Alter Weg\CAD\2-Entwurf\RQ.dwg, RQ-Var.2-50, 10.02.2020 13:12:56

Ausbauquerschnitt D-D Achse1 Stat. 0+395.00

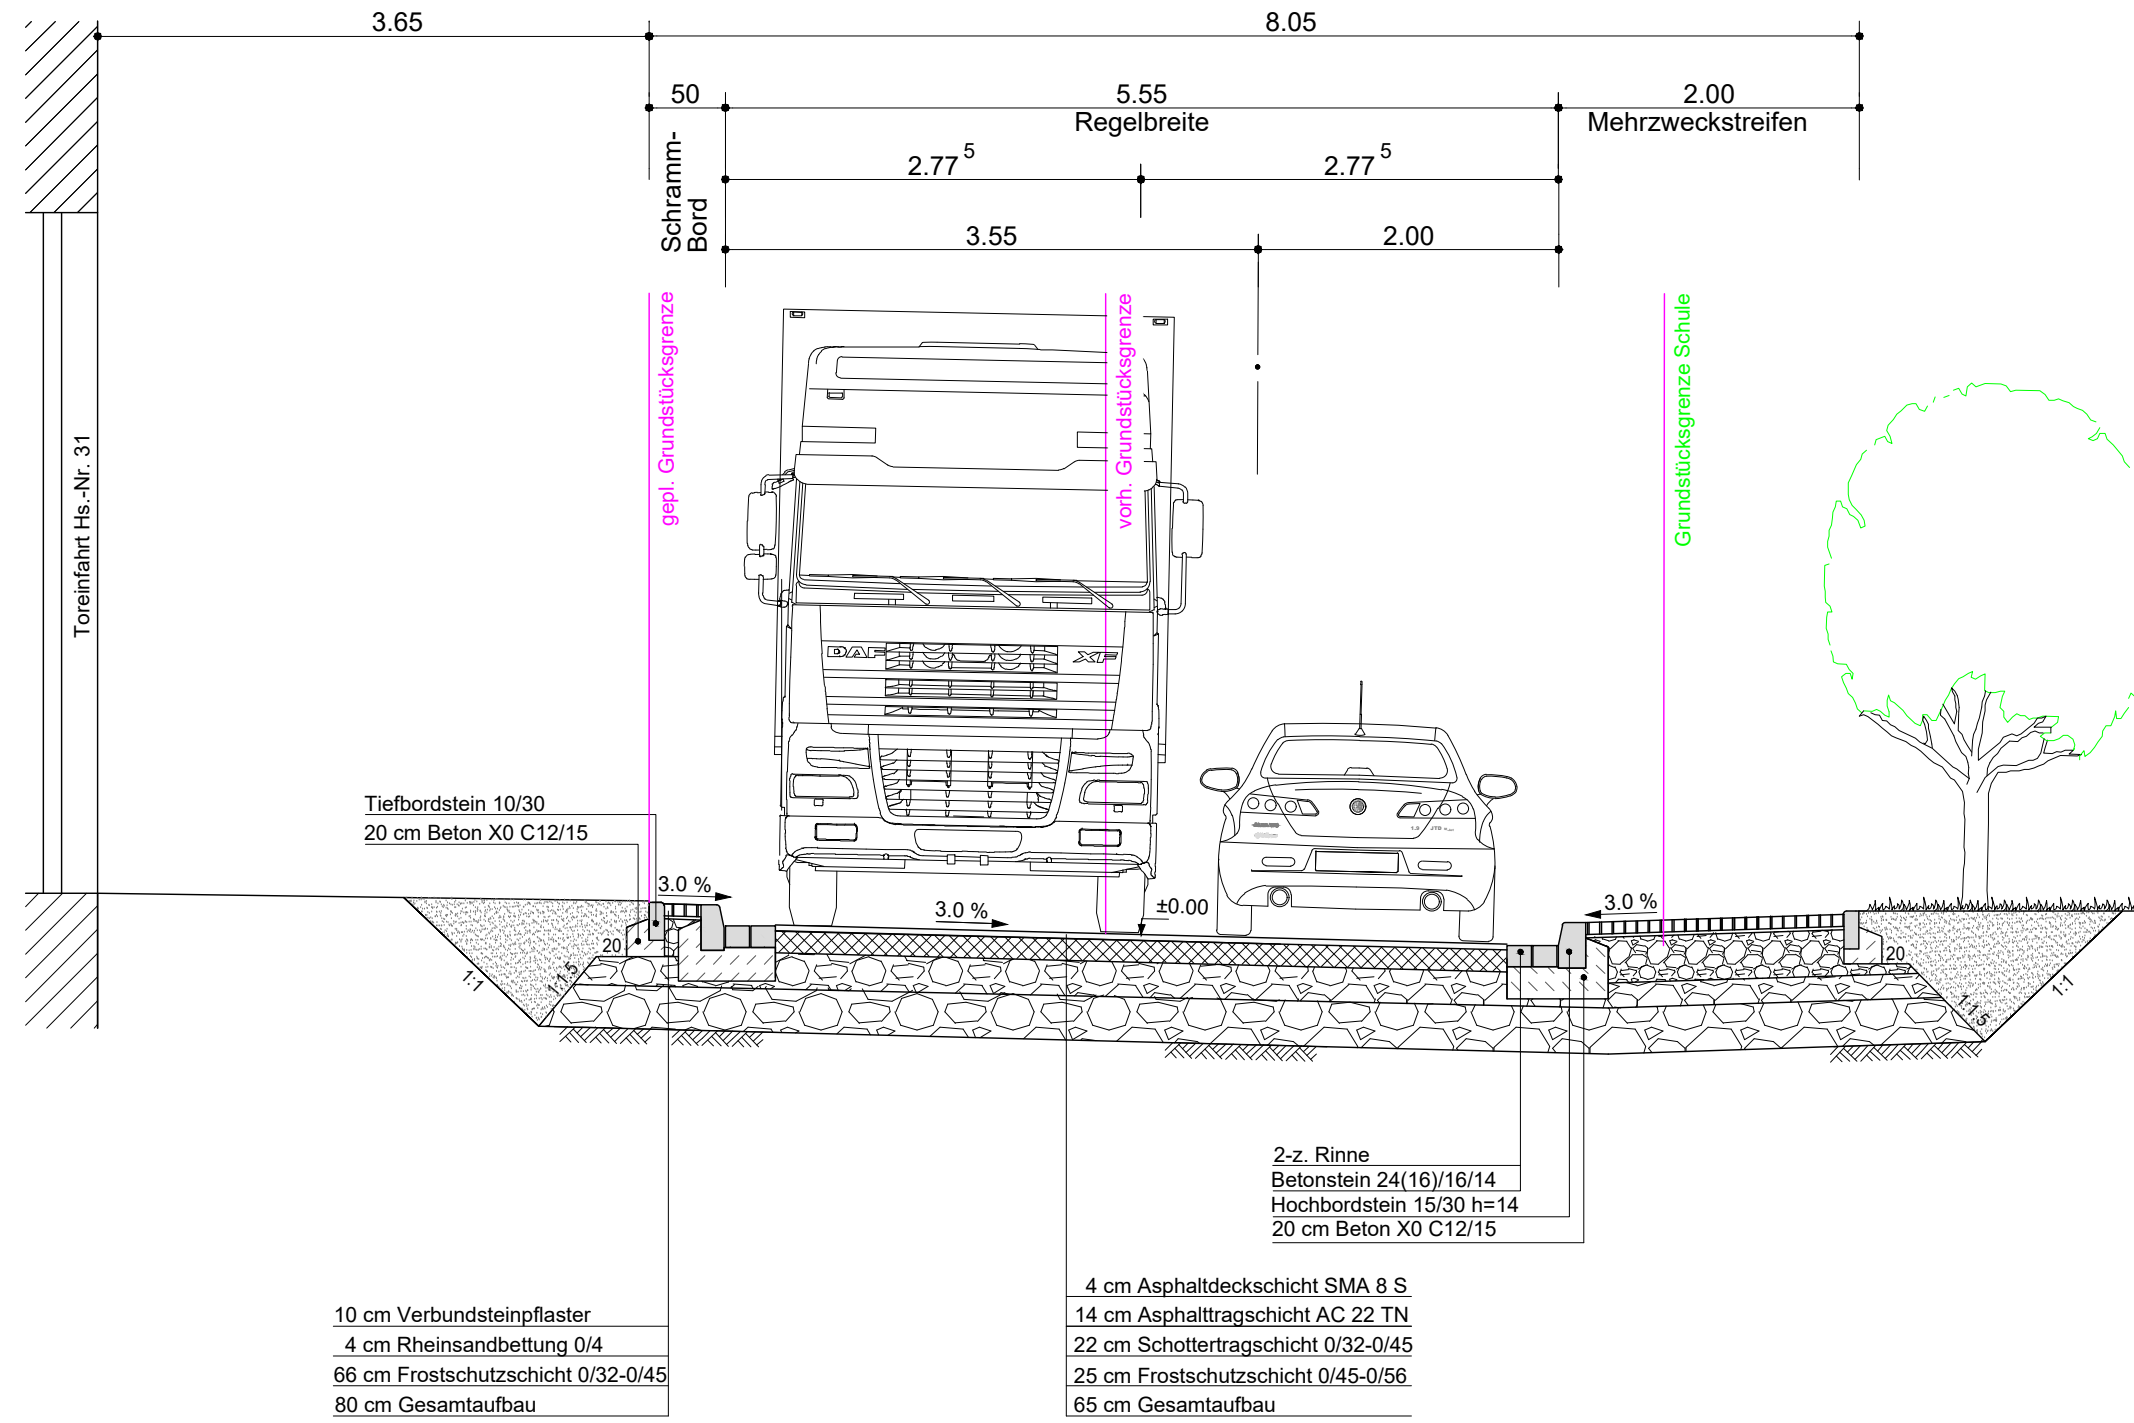

Nr.	Art der Änderung	Datum	bearb.	gez.

INGENIEURGESELLSCHAFT PATZKE GMBH
 Büro für Bauwesen
 Markt 7+12
 59494 Soest
 Telefon: 02921-38 19 610
 Telefax: 02921-38 19 699
 E-Mail: IGP@patzke-ing.de
 Internet: www.patzke-ing.de

**BERATUNG
 PLANUNG
 BAUVERMESSUNG
 BAUÜBERWACHUNG
 ABRECHNUNG**

Plettenberg
 Vier-Täler-Stadt

Stadt Plettenberg
 FB Bauen und Planen
 Grünestraße 12
 58840 Plettenberg

Stadt Plettenberg OT Ohle Straßen- und Kanalbau Alter Weg, B-Plan Nr. 102		Anlage:	
		Blatt-Nr.:	3.2
		Datum	Zeichen
Verfasser:		gemessen	Nov. 19
		bearbeitet	Jan. 20
		geprüft	
Soest, 12.02.2020		Straßenplanung Ausbauquerschnitte D-D	
Bau-Entwurf		Maßstab: 1:50	