




von: Ausbauanfang
bis: 0+021,0

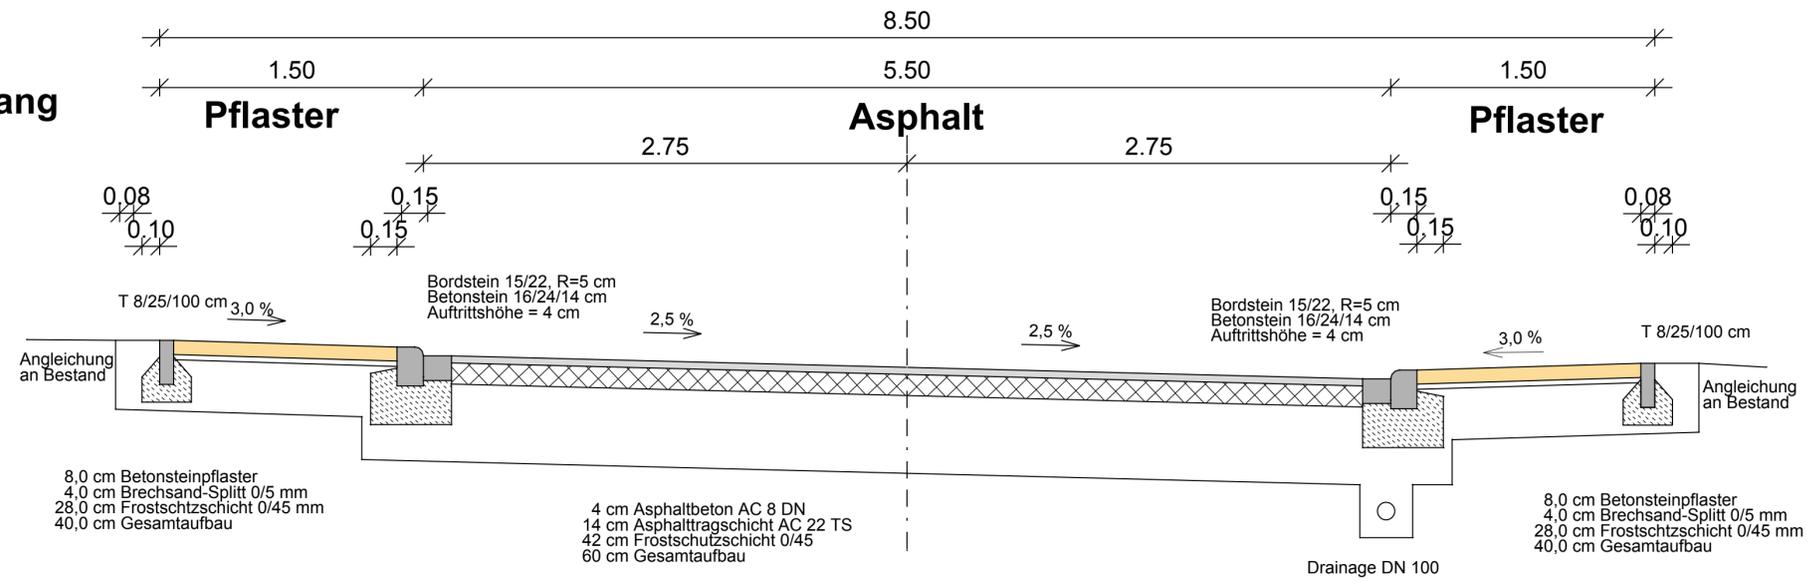

von: 0+021,0
bis: 0+620,0

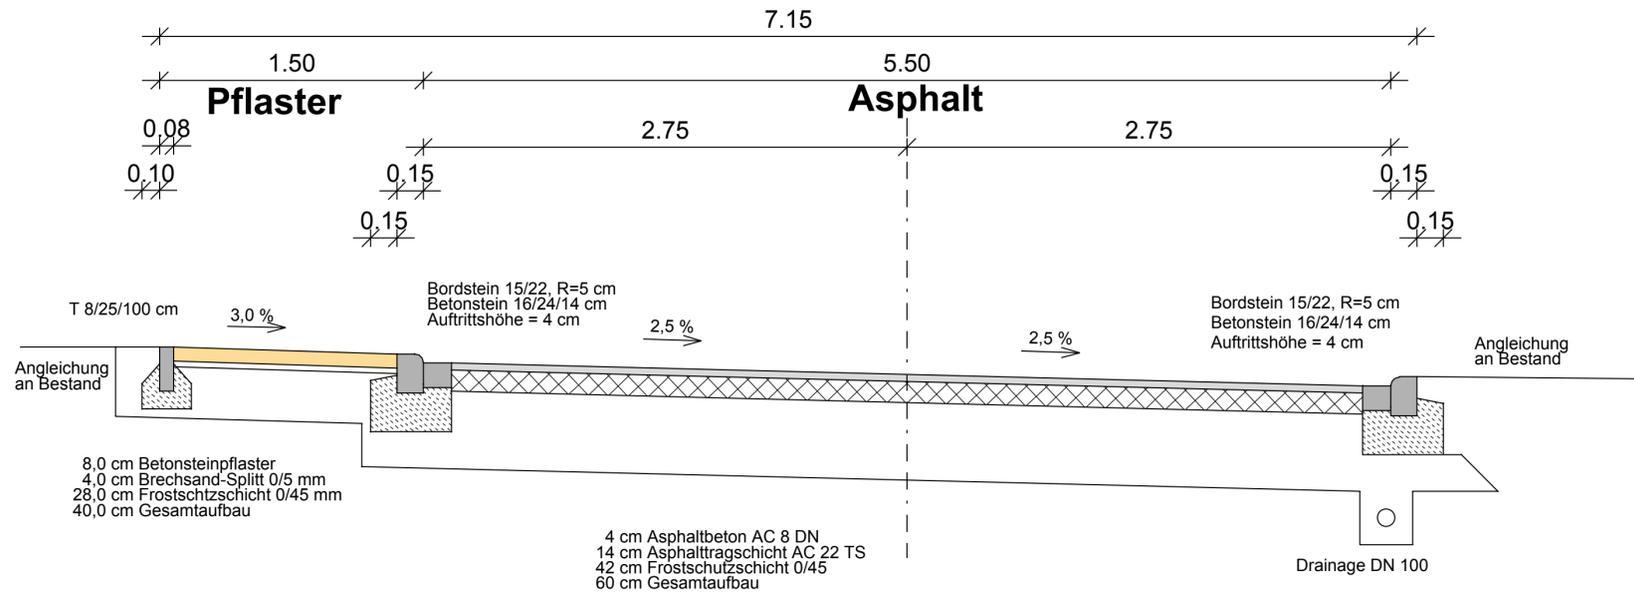

von: 0+620,0
bis: 0+784,0

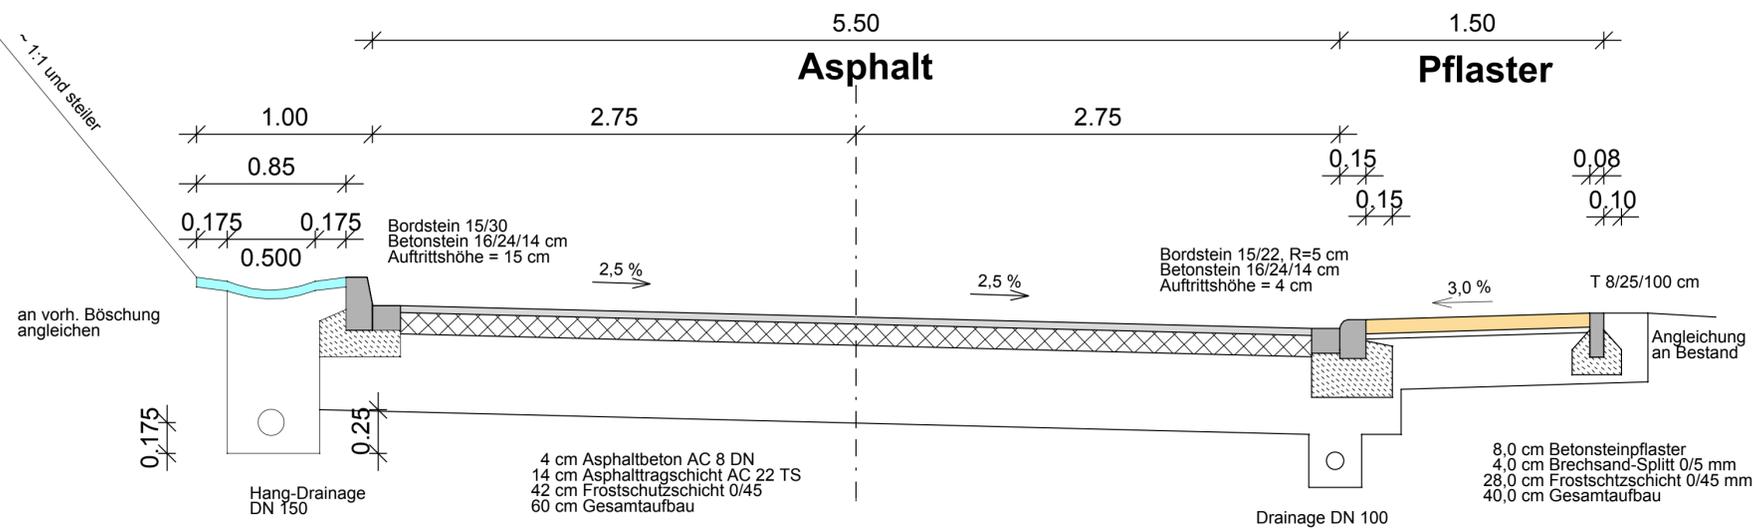

PLANVERFASSER Aufgestellt: Wenden, 15.05.2018	BAUHERR / AUFTRAGGEBER Freigegeben:		
	BAUHERR / AUFTRAGGEBER  Stadt Plettenberg		
	PROJEKT Hechmecker Weg		
	DARSTELLUNG Straßenquerschnitte		
	Achse 1000		
PROJEKT-NR. 7022-2648	DATUM 15.05.2018	MASSTAB 1 : 25	ANLAGE
DATEI-ZEICHNUNG Rq_02	GEZEICHNET GEPRÜFT	BLATT-NR. 1 / 2	
DATEI-PLOT Rq_02-1	LEISTUNGSPHASE Entwurf		



Ginsterweg 19
57482 Wenden
Telefon: 02762 - 6007500
Telefax: 02762 - 6007502
E-Mail: info@smr-ing.de