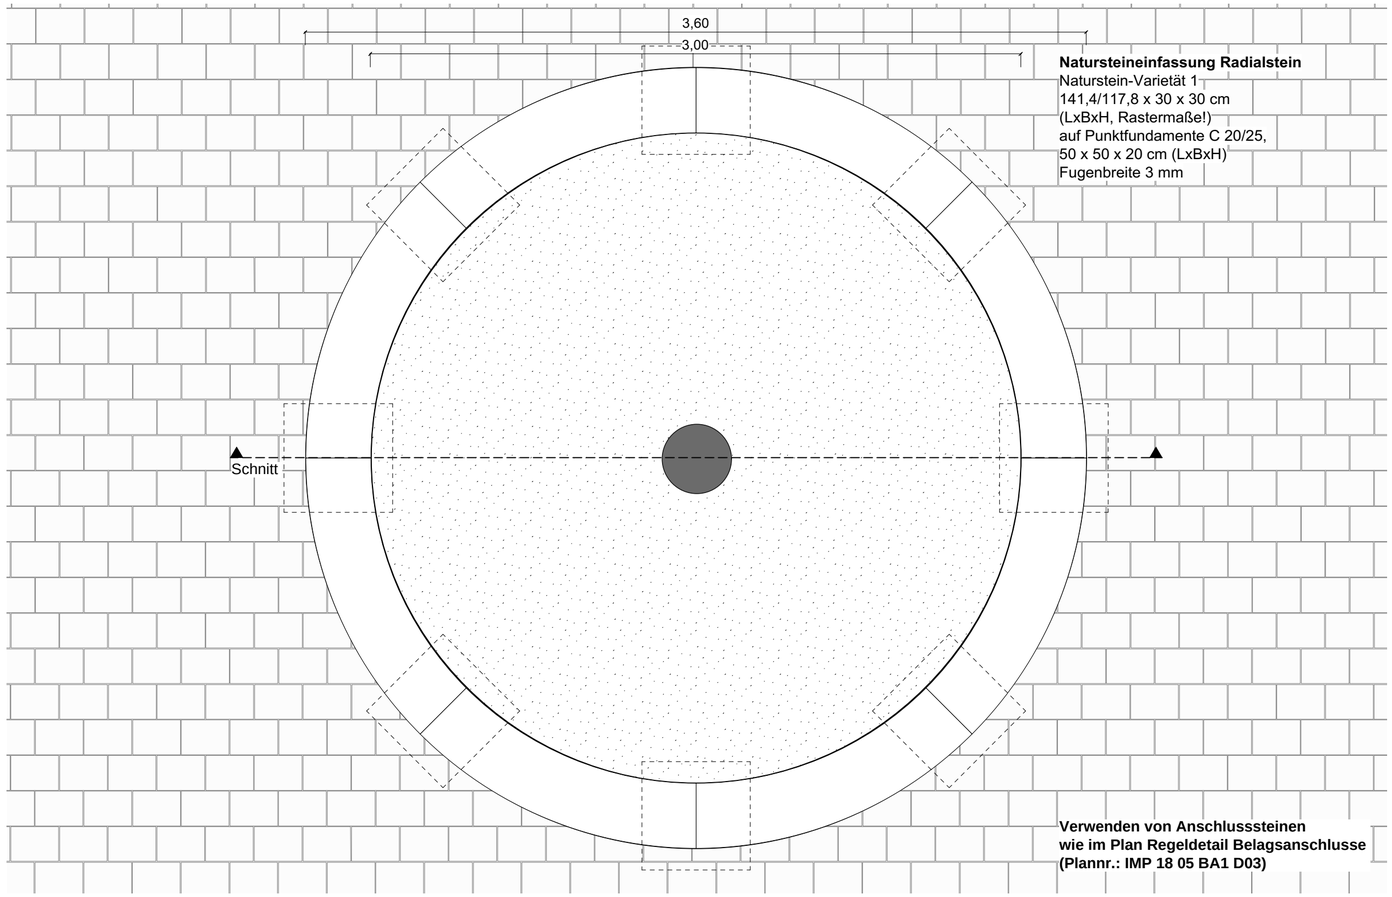

Natursteineinfassung Radialstein
Naturstein-Varietät 1
141,4/117,8 x 30 x 30 cm
(LxBxH, Rastermaße!)
auf Punktfundamente C 20/25,
50 x 50 x 20 cm (LxBxH)
Fugenbreite 3 mm

Grundriss Baumscheibe Fußgängerzone (Bestandsbaum), M 1:20

Natursteineinfassung Radialsteinsegment
Naturstein-Varietät 1
141,4/117,8 x 30 x 30 cm
(LxBxH, Rastermaße!)

Oberseite: allseits gesägt und fein kugel-gestrahlt
Bogenaußenläge: 141,4 cm, Außenradius: 180 cm
Bodeninnenlänge: 118,3 cm, Innenradus: 150 cm
Stückzahl pro Baumscheibe: 8 Stück

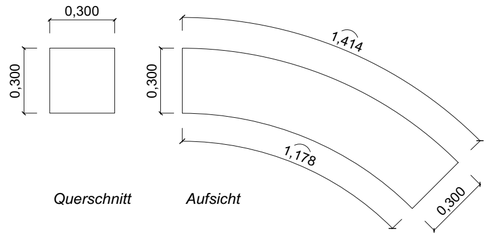

Detail Segment Einfassungsstein Baumscheibe
für Bestandsbaum, M 1:20

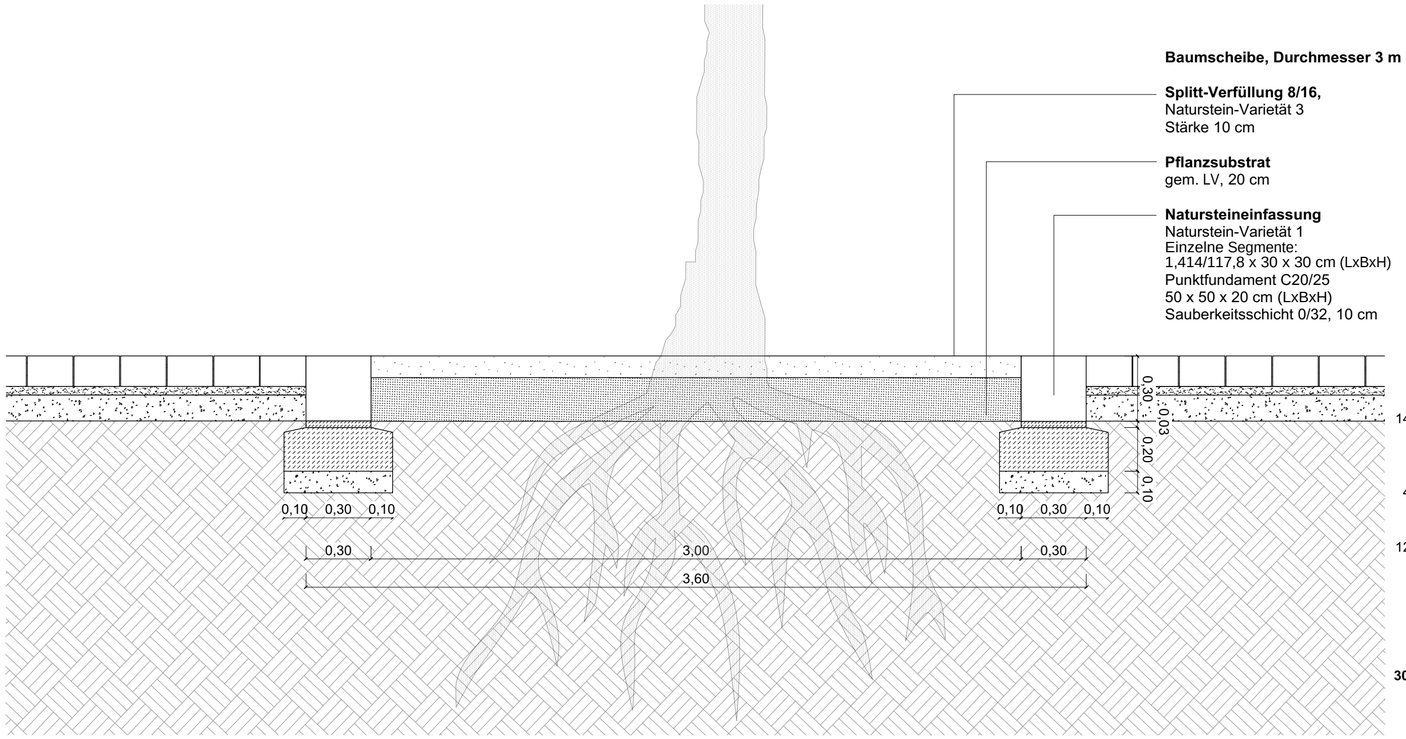

	Großsteinpflaster Bk 1,0 **Naturstein-Varietät 1**
14 cm	Großsteinpflaster L x B = 22 x 16 cm Fugenbreite 5-8 mm
4 cm	Bettung aus Brechsand- Splitt-Gemisch Körnung 0/5
12 cm	Tragschicht aus Naturstein-Schotter 0/32 Ev2 min. 150 MPa
	Planum vorhandener Unterbau aus Bestand Ev2 min. 120 MPa
30 cm	**Gesamtdicke**

Schnitt Baumscheibe Fußgängerzone (Bestandsbaum), M 1:20

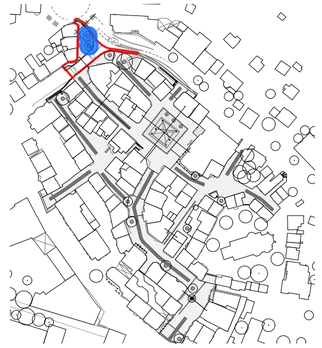

Alle Maße Rastermaße!
Vor der Herstellung sind Werkzeichnungen nach örtlichem Aufmaß durch den AN zu erstellen und durch die Landschaftsarchitekten frei zu geben.

Alle Maße und Angaben sind am Bau vom Auftragnehmer eigenverantwortlich zu prüfen. Differenzen und Unstimmigkeiten in Planunterlagen sowie Unklarheiten sind mit dem Architekten und der Bauleitung unverzüglich zu klären.
Firmendetails und Ausführungszeichnungen gelten nur mit dem Freigabevermerk des Architekten.
Die Koordinierungspflicht des Auftragnehmers bleibt unberührt. Bedenken zur geplanten Ausführung sind dem Architekten und der Bauleitung rechtzeitig vor dem Ausführungstermin mitzuteilen.

PROJEKT:
Innenstadt Plettenberg

BAUHERR:
Stadt Plettenberg

Stadt Plettenberg
Stadtplanung und Bauordnung
Hartmut Engelkemeier
Grünestraße 12
58840 Plettenberg
t +49 2391 923 212
f +49 2391 923 157
h.engelkemeier@plettenberg.de

STÄDTEBAU-FÖRDERUNG
von Bund, Ländern und Gemeinden

AUFTRAGNEHMER:
bbz landschaftsarchitekten berlin gmbh
Heidestraße 50
D-10557 Berlin

t +49 30 40 50 439 14
f +49 30 40 50 439 29
office@bbzberlin.la

LEISTUNGSPHASE nach HOAI:	PROJEKTNUMMER:
Ausführungsplanung	IMP

INDEX:	ÄNDERUNG:	DATUM:	GEZ.:	GEPR.:
	Planerstellung	-		

PLANTITEL:
Detail Baumscheibe Bestandsbäume, BA I

DATUM:	MASSSTAB:	GEZEICHNET:
13.06.2019	1:20	JS
PLAN NR.:	PLANGRÖSSE:	GEPRÜFT:
IMP 18 05 BA1 DE08	DIN A2	TH