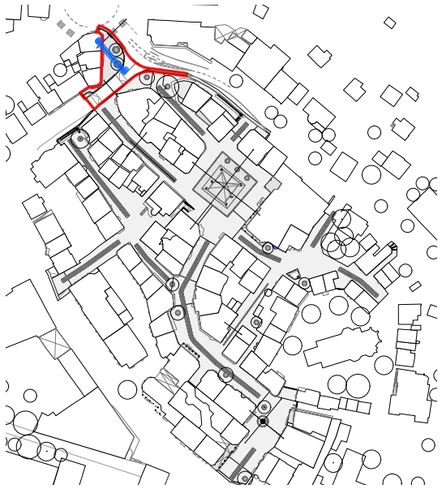

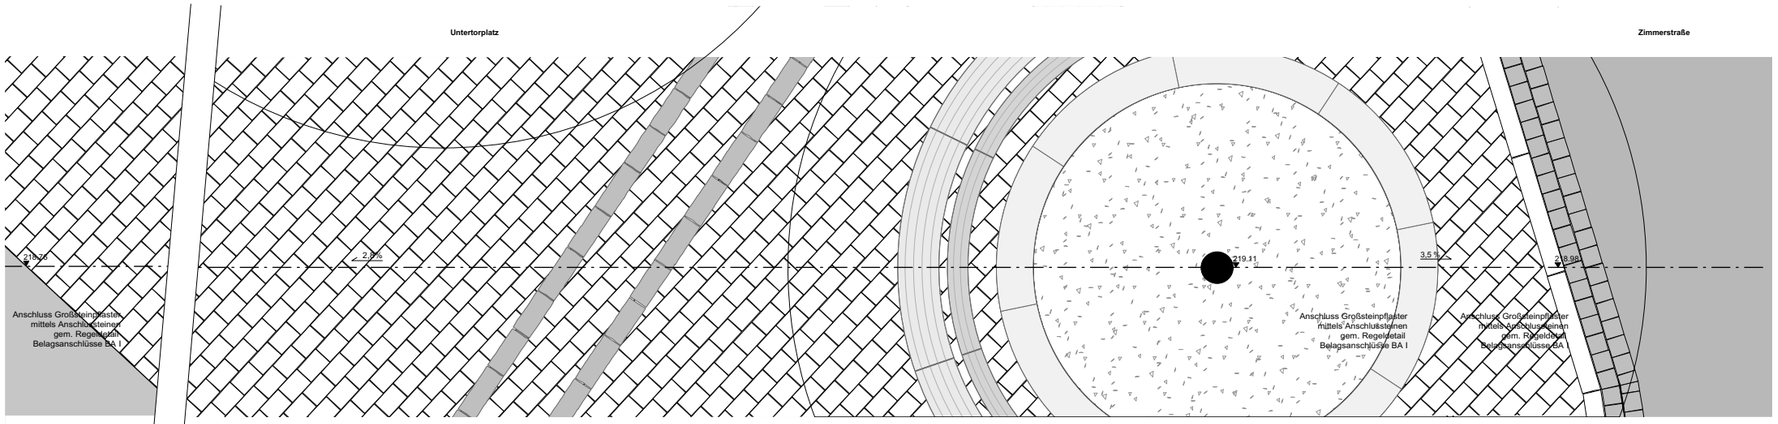

Großsteinpflaster
Naturstein-Var. 1
Format 22 x 16 x 14 cm (LxBxH)
allseits gesägt, Oberfläche
fein kugelgestrahlt,
Reihenverband mit
Halbverband,
Fugenbreite: 5-8 mm,

Anschlusssteine
Naturstein-Var. 1
Anschluss Natursteineinfassung
mit Überformaten und Schnittstein
bei Länge < 1/2 der Steinlänge
Überformate
32x16x14 (LxBxH) und
22x32x14 (LxBxH)

Natursteinband Bk 1,8
Naturstein-Varietät 3
Format: 36x16x20 cm (LxBxH),
allseits gesägt,
Oberfläche Diamantgeschliffen,
Schleifgrad C60, Mittelgrob

Hochbord A5 Naturstein-Var. 1
Format: 12/15x30x100 cm (BxHxL)

Asphaltdecke

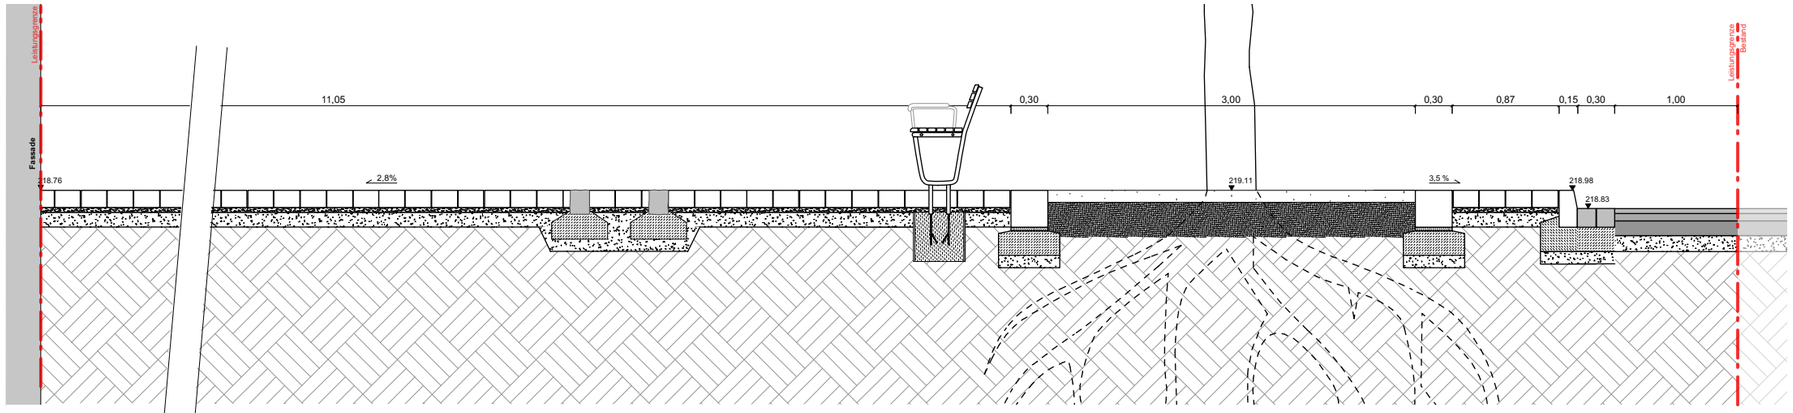

Pflasterbänder
Naturstein-Varietät 3
Einbau gem. Detailzeichnung

Rundbank mit Armlehne
Stahlrohr-Konsole für 48 cm Sitzhöhe,
Einbau auf 50 cm Sitzhöhe,
vorderes Holzprofil abgerundet, R=2 cm (Kniekehlen-Comfort)

Einbau analog Gefälle Geländeverlauf,
jedoch nicht steiler als 3,0 %,
alle Verschraubungen
mittels Sicherheitsschrauben

Einfassungsstein für Baumscheibe
Naturstein-Varietät 1
Radiaststein
gem. Detail Baumscheiben
Punktfundament C20/25
20 x 50 x 50 cm (HxBxL)
Sauberkeitsschicht 0/32, 10 cm

Baumscheibenabdeckung
Naturstein-Varietät 3
Splitt 8/16, 10 cm

Baumsubstrat
Substratauastausch 28 cm
gem. LV

Bordstein A5, Naturstein-Varietät 1
Format 100 x 12/15 x 30 cm (LxBxH)
engfugig versetzt,
Betonfundament C20/25, 20 cm
Sauberkeitsschicht 0/32, 10 cm

Rinnenstein aus Beton, zweireihig,
16 x 16 x 14 cm (L x B x H) auf
Betonfundament C20/25, 20 cm
Schottertragschicht 0/32, 10 cm

Asphalt Bk 3,2

4 cm	Asphaltdeckschicht AC 8 D S
6 cm	Asphaltbinder AC 16 B S
12 cm	Asphalttragschicht AC 22 T S
13 cm	Schottertragschicht aus Naturstein-Schotter 0/32 Ev2 min. 150 MPa
	Planum vorhandener Unterbau aus Bestand Ev2 min. 120 MPa
35 cm	**Gesamtdicke**

PROJEKT:

Innenstadt Plettenberg

Alle Maße und Angaben sind am Bau vom Auftragnehmer eigenverantwortlich zu prüfen.Differenzen und Unstimmigkeiten in Planunterlagen sowie Unklarheiten sind mit dem Architekten und der Bauleitung unverzüglich zu klären.
Firmendetails und Ausführungszeichnungen gelten nur mit dem Freigabevermerk des Architekten.
Die Koordinierungspflicht des Auftragnehmers bleibt unberührt. Bedenken zur geplanten Ausführung sind dem Architekten und der Bauleitung rechtzeitig vor dem Ausführungstermin mitzuteilen.

BAUHERR UND PROJEKTLEITUNG:

Stadt Plettenberg
Grünestraße 12
D 58840 Plettenberg

Stadt Plettenberg

ANSPRECHPARTNER:

Stadt Plettenberg
Stadtplanung und Bauordnung
Hartmut Engelkemeier
Grünestraße 12
D 58840 Plettenberg

t +49 2391 923 212
f +49 2391 923 157
h.engelkemeier@plettenberg.de

AUFTRAGNEHMER:

bbz landschaftsarchitekten berlin gmbh
Heidestraße 50
D-10557 Berlin

t +49 30 40 50 439 14
f +49 30 40 50 439 29
berlin@bbz.la

LEISTUNGSPHASE nach HOAI:

Ausführungsplanung

PROJEKTNUMMER:

IMP

INDEX:	ÄNDERUNG:	DATUM:	GEZ.:	GEPR.:
	Planerstellung	-		

PLANTITEL:

Regelquerschnitt B-B'
Untertorplatz - BA I

DATUM:	MASSSTAB:	GEZEICHNET:
13.06.2019	1:50	JS
PLAN NR.:	**PLANGRÖSSE:**	**GEPRÜFT:**
IMP 18 05 BA1 SC02	DIN A3	TH