




Aufsicht Sitzbank Alter Markt, M 1:20

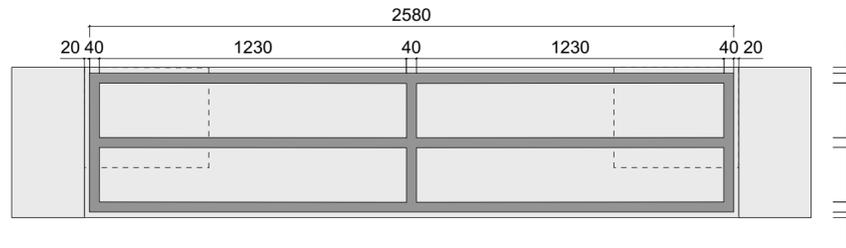


Aufsicht Sitzbank Alter Markt, M 1:20

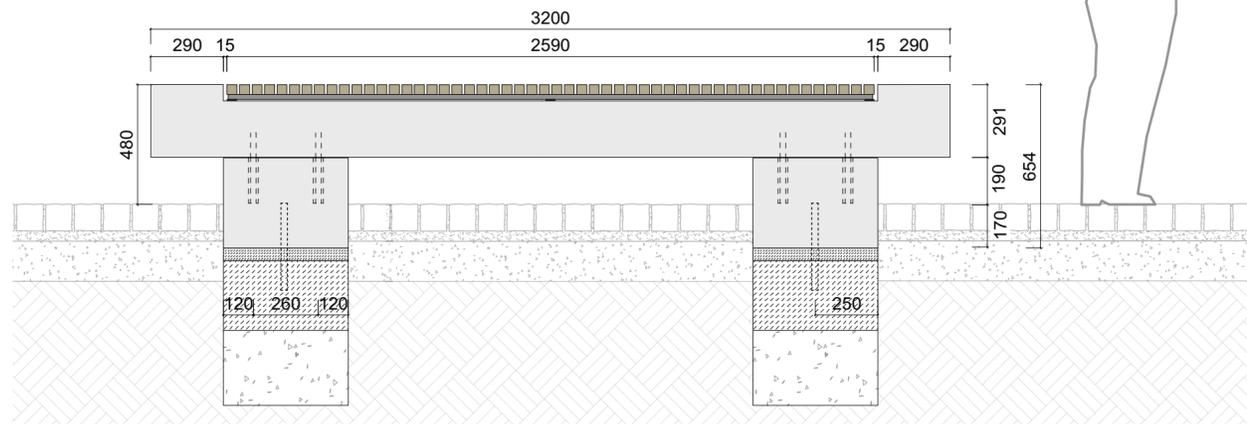

Querschnitt Sitzbank Alter Markt, M 1:20

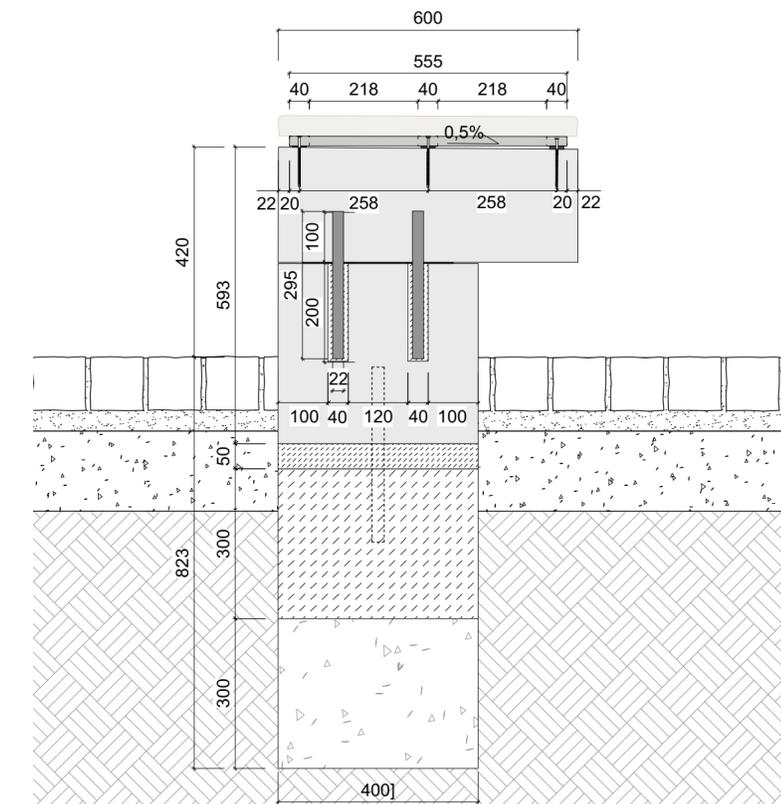

Schnitt Sitzbank Alter Markt, M 1:10

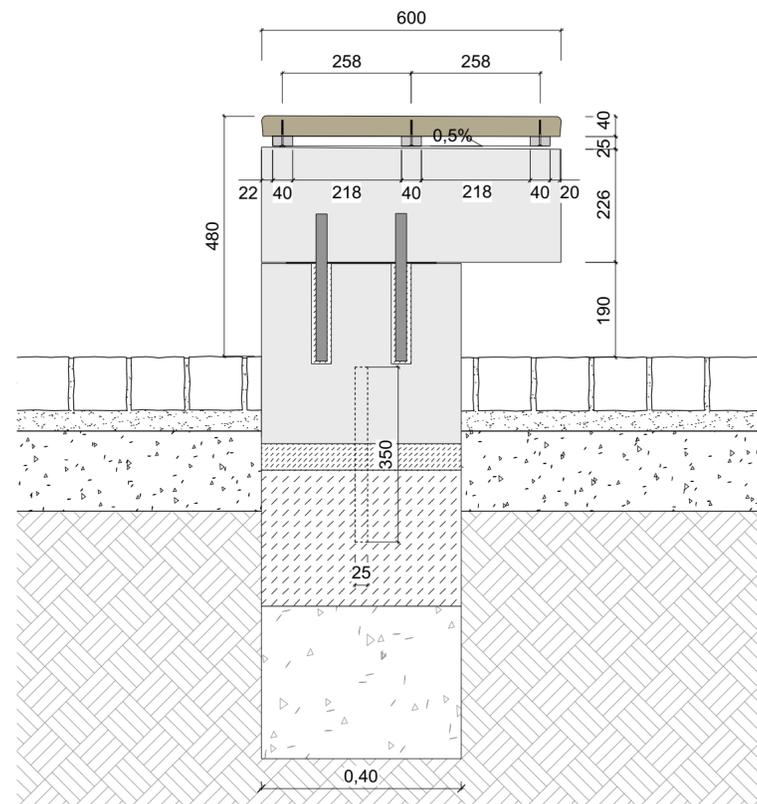

Schnitt Sitzbank Alter Markt, M 1:10

Natursteinelemente
Material: Naturstein-Var. 1
Oberfläche sandgesrahlt

Verbindungen Natursteinelemente
mittels Ankerstiften (M24, Länge 300 mm)
in Aussparungen (D 40 mm), mit Quellmörtel verfüllt
CR-Kautschuk-Einlage zwischen Fertigbeton-Balken
und -Stützen, d=3mm, L x B = 40 x 30 cm

Rahmen
verzinkt und pulverbeschichtet
Farbe: DB 703 (anthrazitgrau)
Rahmenkonstruktion: Stahl, Rechteckprofil mit
zusätzlicher Querstrebe. Verbindungen geschweißt.
In Naturstein verschraubt (Ankerschrauben M8).

Holzauflage
Lärche, FSC-zertifiziert, 0,5% Gefälle.
Von hinten auf Rahmen verschraubt,
Schraubendurchmesser: 80 mm

Fundamentierung
Befestigung der Bankelemente
mittels Stahlstift in Kernbohrung eigemörtelt,
Fundament frostfrei und nach stat. Erfordernis

Alle Maßangaben in mm

Vor der Herstellung der Bankelemente sind für Naturstein und Metallarbeiten Werkzeugzeichnungen durch den AN zu erstellen und durch die Landschaftsarchitekten frei zu geben. Bemusterung der Materialien durch den AN und Freigabe durch den Bauherrn bzw. die Landschaftsarchitekten.

Alle Maße und Angaben sind am Bau vom Auftragnehmer eigenverantwortlich zu prüfen. Differenzen und Unstimmigkeiten in Planunterlagen sowie Unklarheiten sind mit dem Architekten und der Bauleitung unverzüglich zu klären. Firmendetails und Ausführungszeichnungen gelten nur mit dem Freigabevermerk des Architekten. Die Koordinierungspflicht des Auftragnehmers bleibt unberührt. Bedenken zur geplanten Ausführung sind dem Architekten und der Bauleitung rechtzeitig vor dem Ausführungstermin mitzuteilen.

BAUVORHABEN: Innenstadt Plettenberg		PROJEKTNUMMER: IMP	
LEISTUNGSPHASE nach HOAI: Ausführungsplanung		PLANFORMAT: DIN A2	
INDEX:	ÄNDERUNG:	DATUM:	GEZEICHNET:



BAUHERR: Stadt Plettenberg Grünestraße 12 D 58840 Plettenberg		
Ansprechpartner: Stadt Plettenberg Stadtplanung und Bauordnung Hartmut Engelkemeier Grünestraße 12 D 58840 Plettenberg t +49 2391 923 212 f +49 2391 923 157 h.engelkemeier@plettenberg.de		
PLANTITEL: Detail Sitzbank Alter Markt BA II	GEZEICHNET: GV	FREIGABE: DATUM, UNTERSCHRIFT DATUM: 13.06.2019
AUFTRAGNEHMER: bbz landschaftsarchitekten berlin gmbh Heidestraße 50 D 10557 Berlin t +49 30 40 50 439 14 f +49 30 40 50 439 29 office@bbzberlin.la www.bbz.la	PLANVERFASSER: bbz landschaftsarchitekten berlin gmbh Heidestraße 50 D 10557 Berlin t +49 30 40 50 439 14 f +49 30 40 50 439 29 office@bbzberlin.la www.bbz.la	MASSSTAB: 1:10/20 PLAN NR.: IMP 18 05 BA2 DE17