
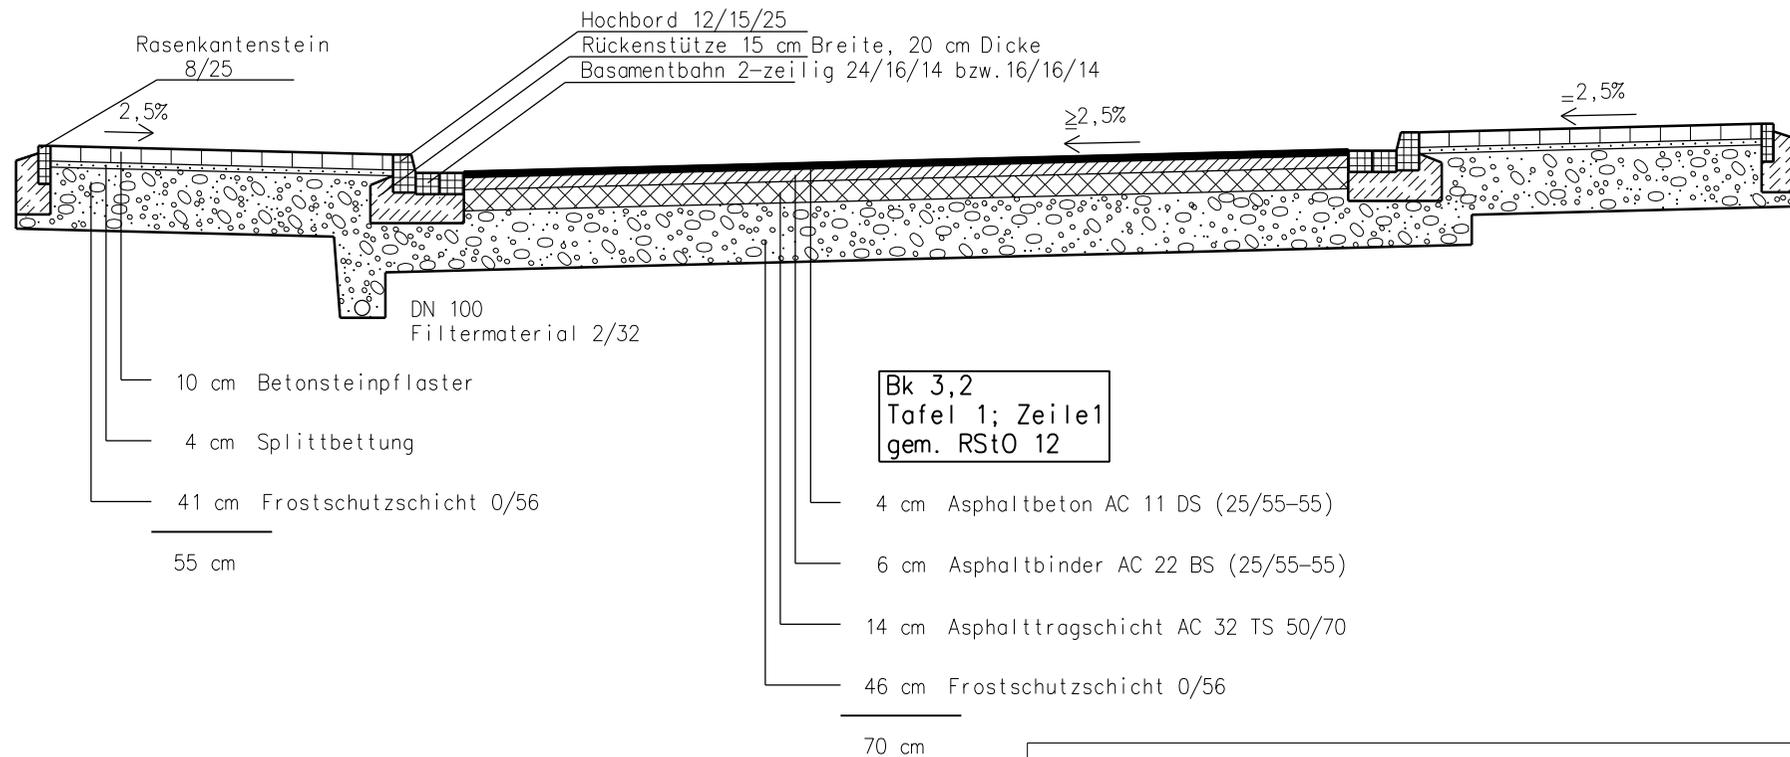


# Regelquerschnitt L 697 Grafweg

Verbindungsstraße – Belastungsklasse 3,2 (RStO 12)  
Achse G6 + G2

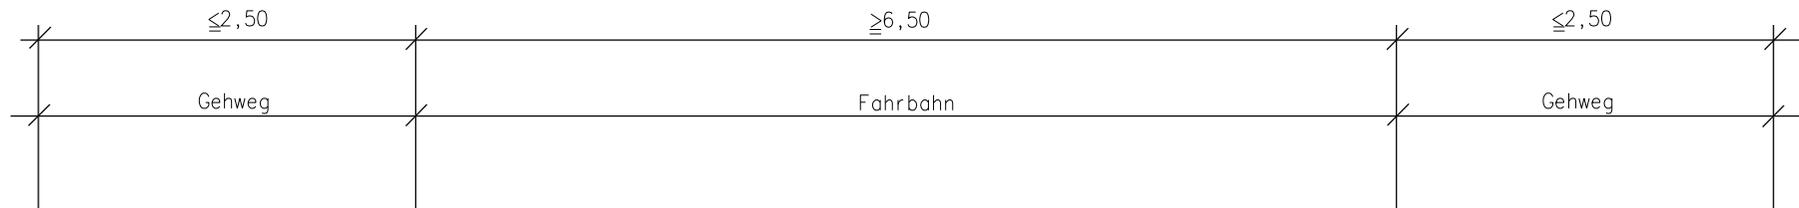

L 697 Plettenberg -Ertüchtigung Grafweg--Vorentwurf I.BA--  
**PROJEKT: Regelquerschnitt Grafweg Achse G6+G2**

STADT PLETTENBERG  
FACHGEBIET HOCH- UND TIEFBAU  
SACHGEBIET PLANEN UND BAUEN

Anlage :  
Blatt :  
Regelquerschnitt M. 1 : 50

20.09.2017