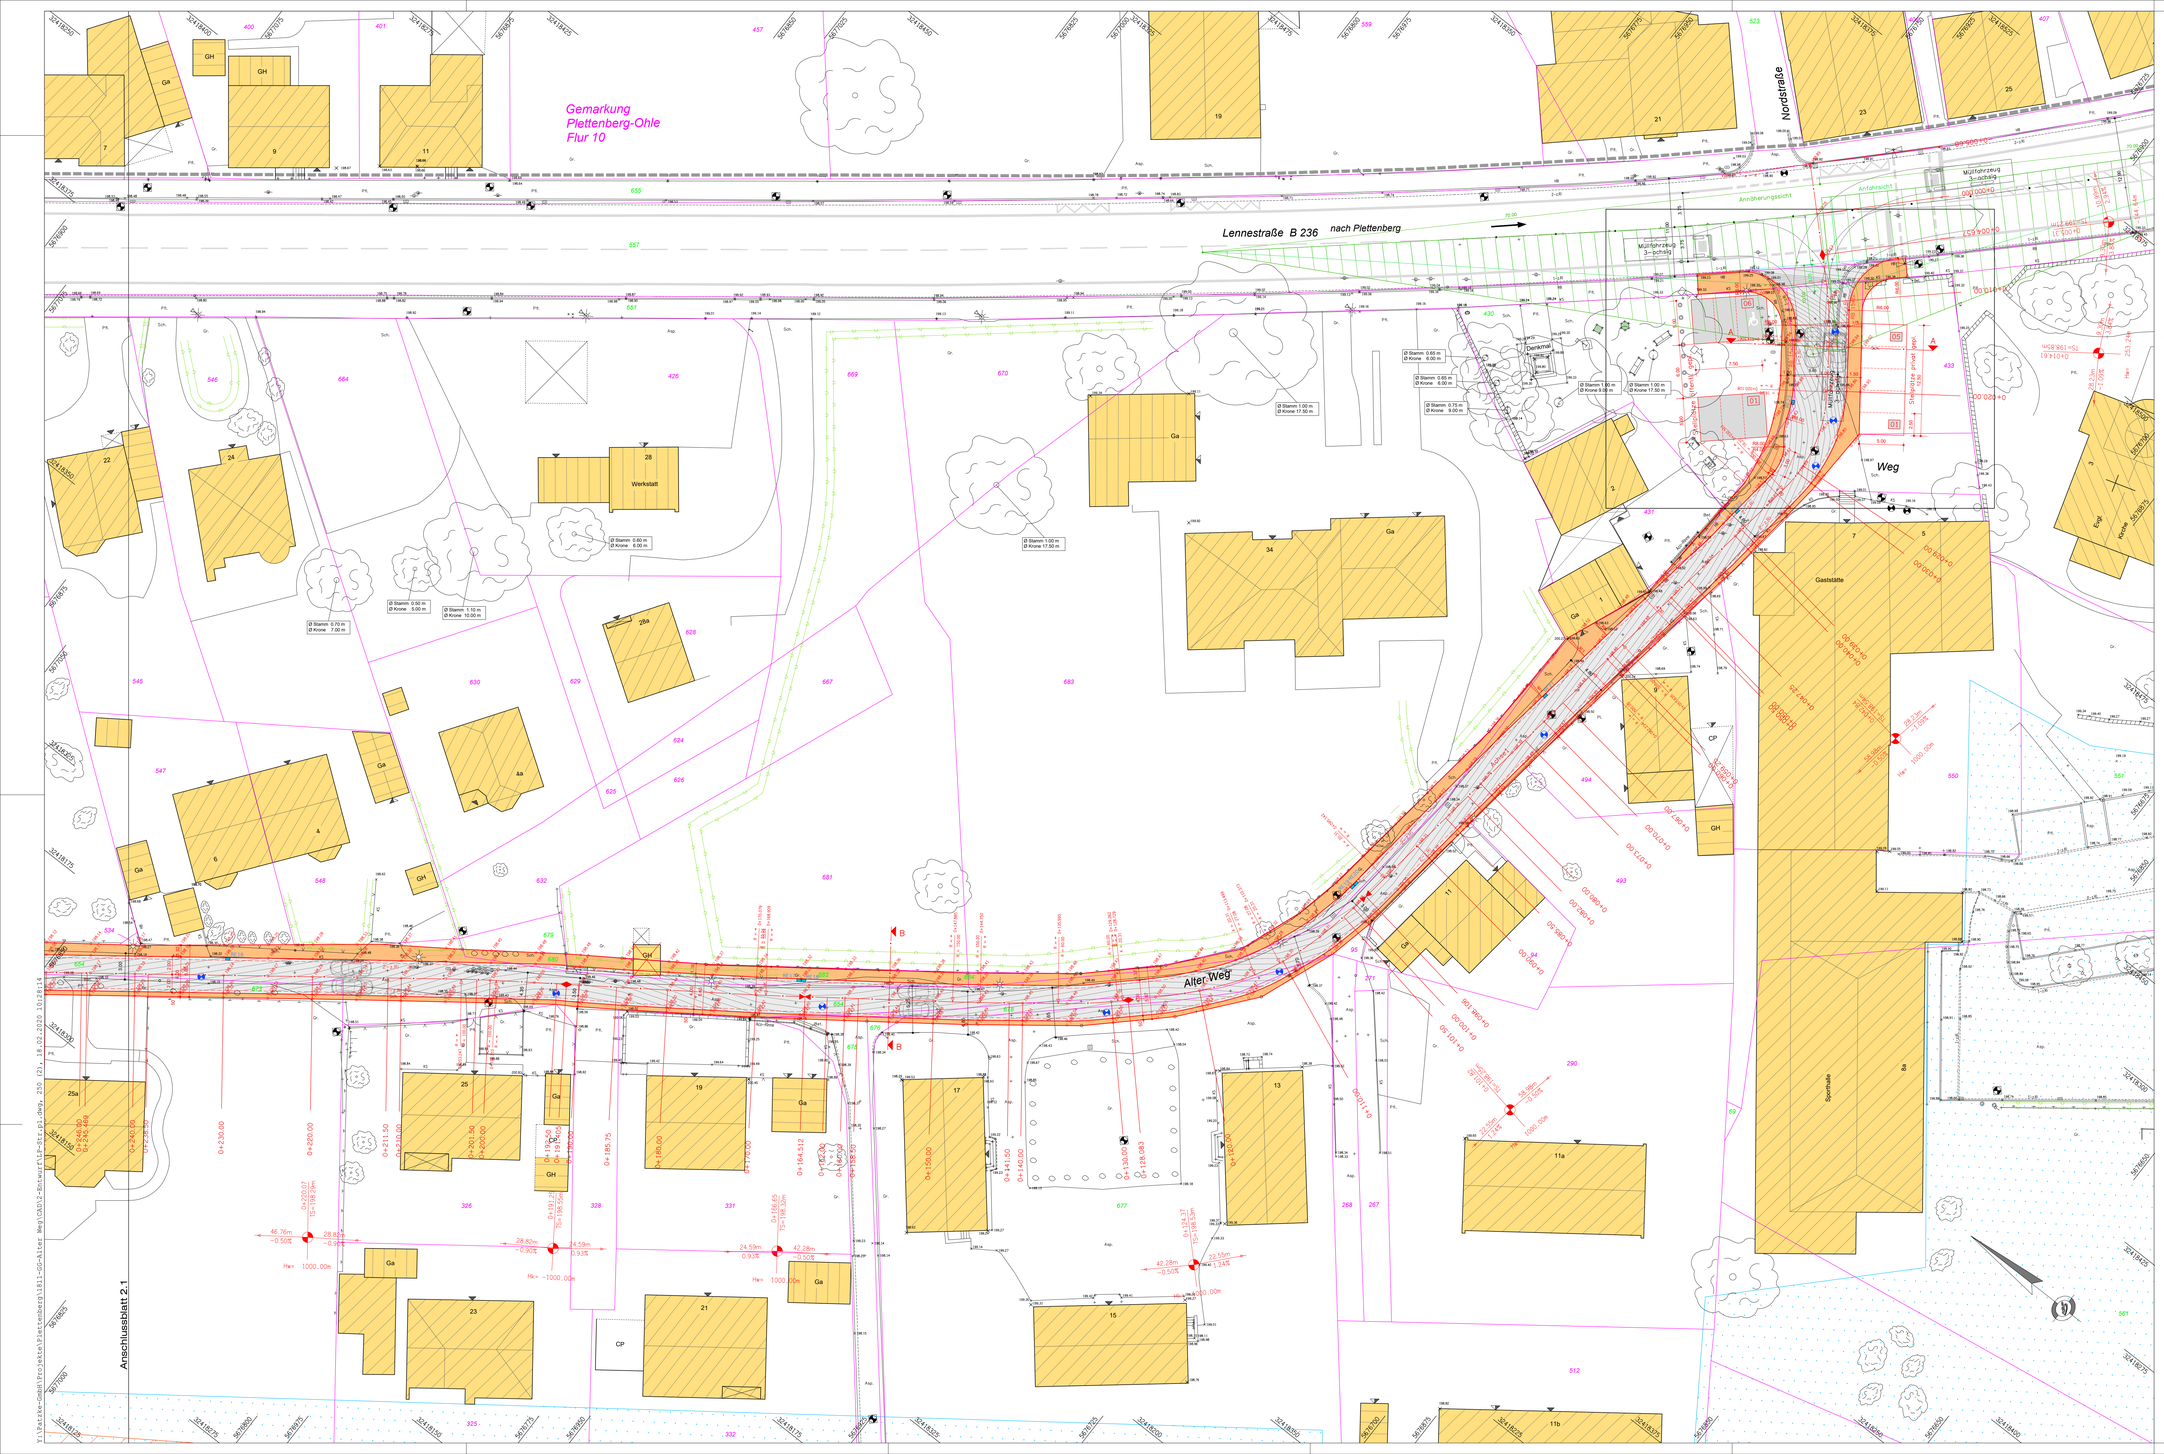

Legende:

Kataster

Flur 10	Flur-Nr.
Ohle	Gemarkung
	Flurgrenze
	Flurstücksgrenze
415	Flurstücke in priv. Eigentum
414	Flurstücke in öffentl. Eigentum
	B-Plan Grenze
	Gebäude
	Sonstige Gebäude (Wirtschafts- bzw. Industriegebäude)
20	Hausnummer
	Zugang
	Zufahrt

Planung

	Baum entfällt
2,5%	Quemeigung
	Tief+Hochpunkt
418,21	Höhe [m ü.NHN]
HB 15/30	Hochbord
RB 15/25	Rundbord
KS 8/25	Kantenstein
	Gradientenbeschriftung
	Gehweg
	Grünfläche
	Parkfläche
	Fahrbahn
	Ablauf 50x30

Variante zur Stellplatzanordnung

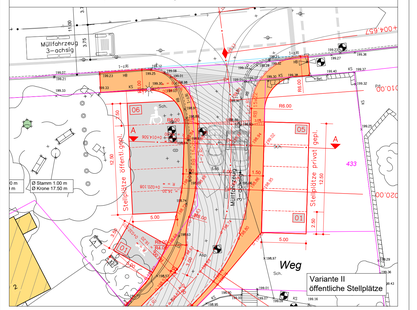

Das Grundstückskataster wurde als DXF-Datei im Oktober 2018 von der Stadt Plettenberg, Grünestraße 12, 58840 Plettenberg im Koordinatensystem UTM übernommen.

Die topografische Aufnahme wurde zusammen mit einer Multikopterbefliegung im August 2018 durch die Ingenieurgesellschaft Patzke, Markt 7+12, 59494 Soest im UTM-Koordinatensystem durchgeführt.

Nr.	Art der Änderung	Datum	bearb.	gez.

INGENIEURGESELLSCHAFT PATZKE GMBH
Büro für Bauwesen
Straßen-Kanal-Tiefbau
Markt 7+12
59494 Soest
Telefon: 02921-38 19 610
Telefax: 02921-38 19 699
E-Mail: IGP@patzke-ing.de
Internet: www.patzke-ing.de
BERATUNG
PLANUNG
BAUVERMESSUNG
BAUÜBERWACHUNG
ABRECHNUNG

Plettenberg
Vier-Täler-Stadt

Stadt Plettenberg
FB Bauen und Planen
Grünestraße 12
58840 Plettenberg

Stadt Plettenberg OT Ohle
Straßen- und Kanalbau
Alter Weg, B-Plan Nr. 102

Anlage:
Blatt-Nr.: 2.2

Verfasser:		Datum	Zeichen
	gemessen	Nov. 19	edza
Soest, 12.02.2020	bearbeitet	Jan. 20	nila
	geprüft		

Bau-Entwurf

Straßenplanung
Lageplan mit Deckenhöhen
und Anbindung an B 236
Achse 1 bis Stat. 0+246

Maßstab: 1:250

...CAD/LP-Str.pl.dwg ...PDF/2.2-LP-Str.pl.-250-2-200212.pdf

T:\Patzke-GmbH\Projekte\Plettenberg\1811-OA\Alter Weg\CAD\2-Entwurf\LP-Str.pl.dwg, 250 (2), 18.02.2020 10:28:14