


Auszug aus dem Bebauungsplan Nr. 601.1 -Brachtweg-

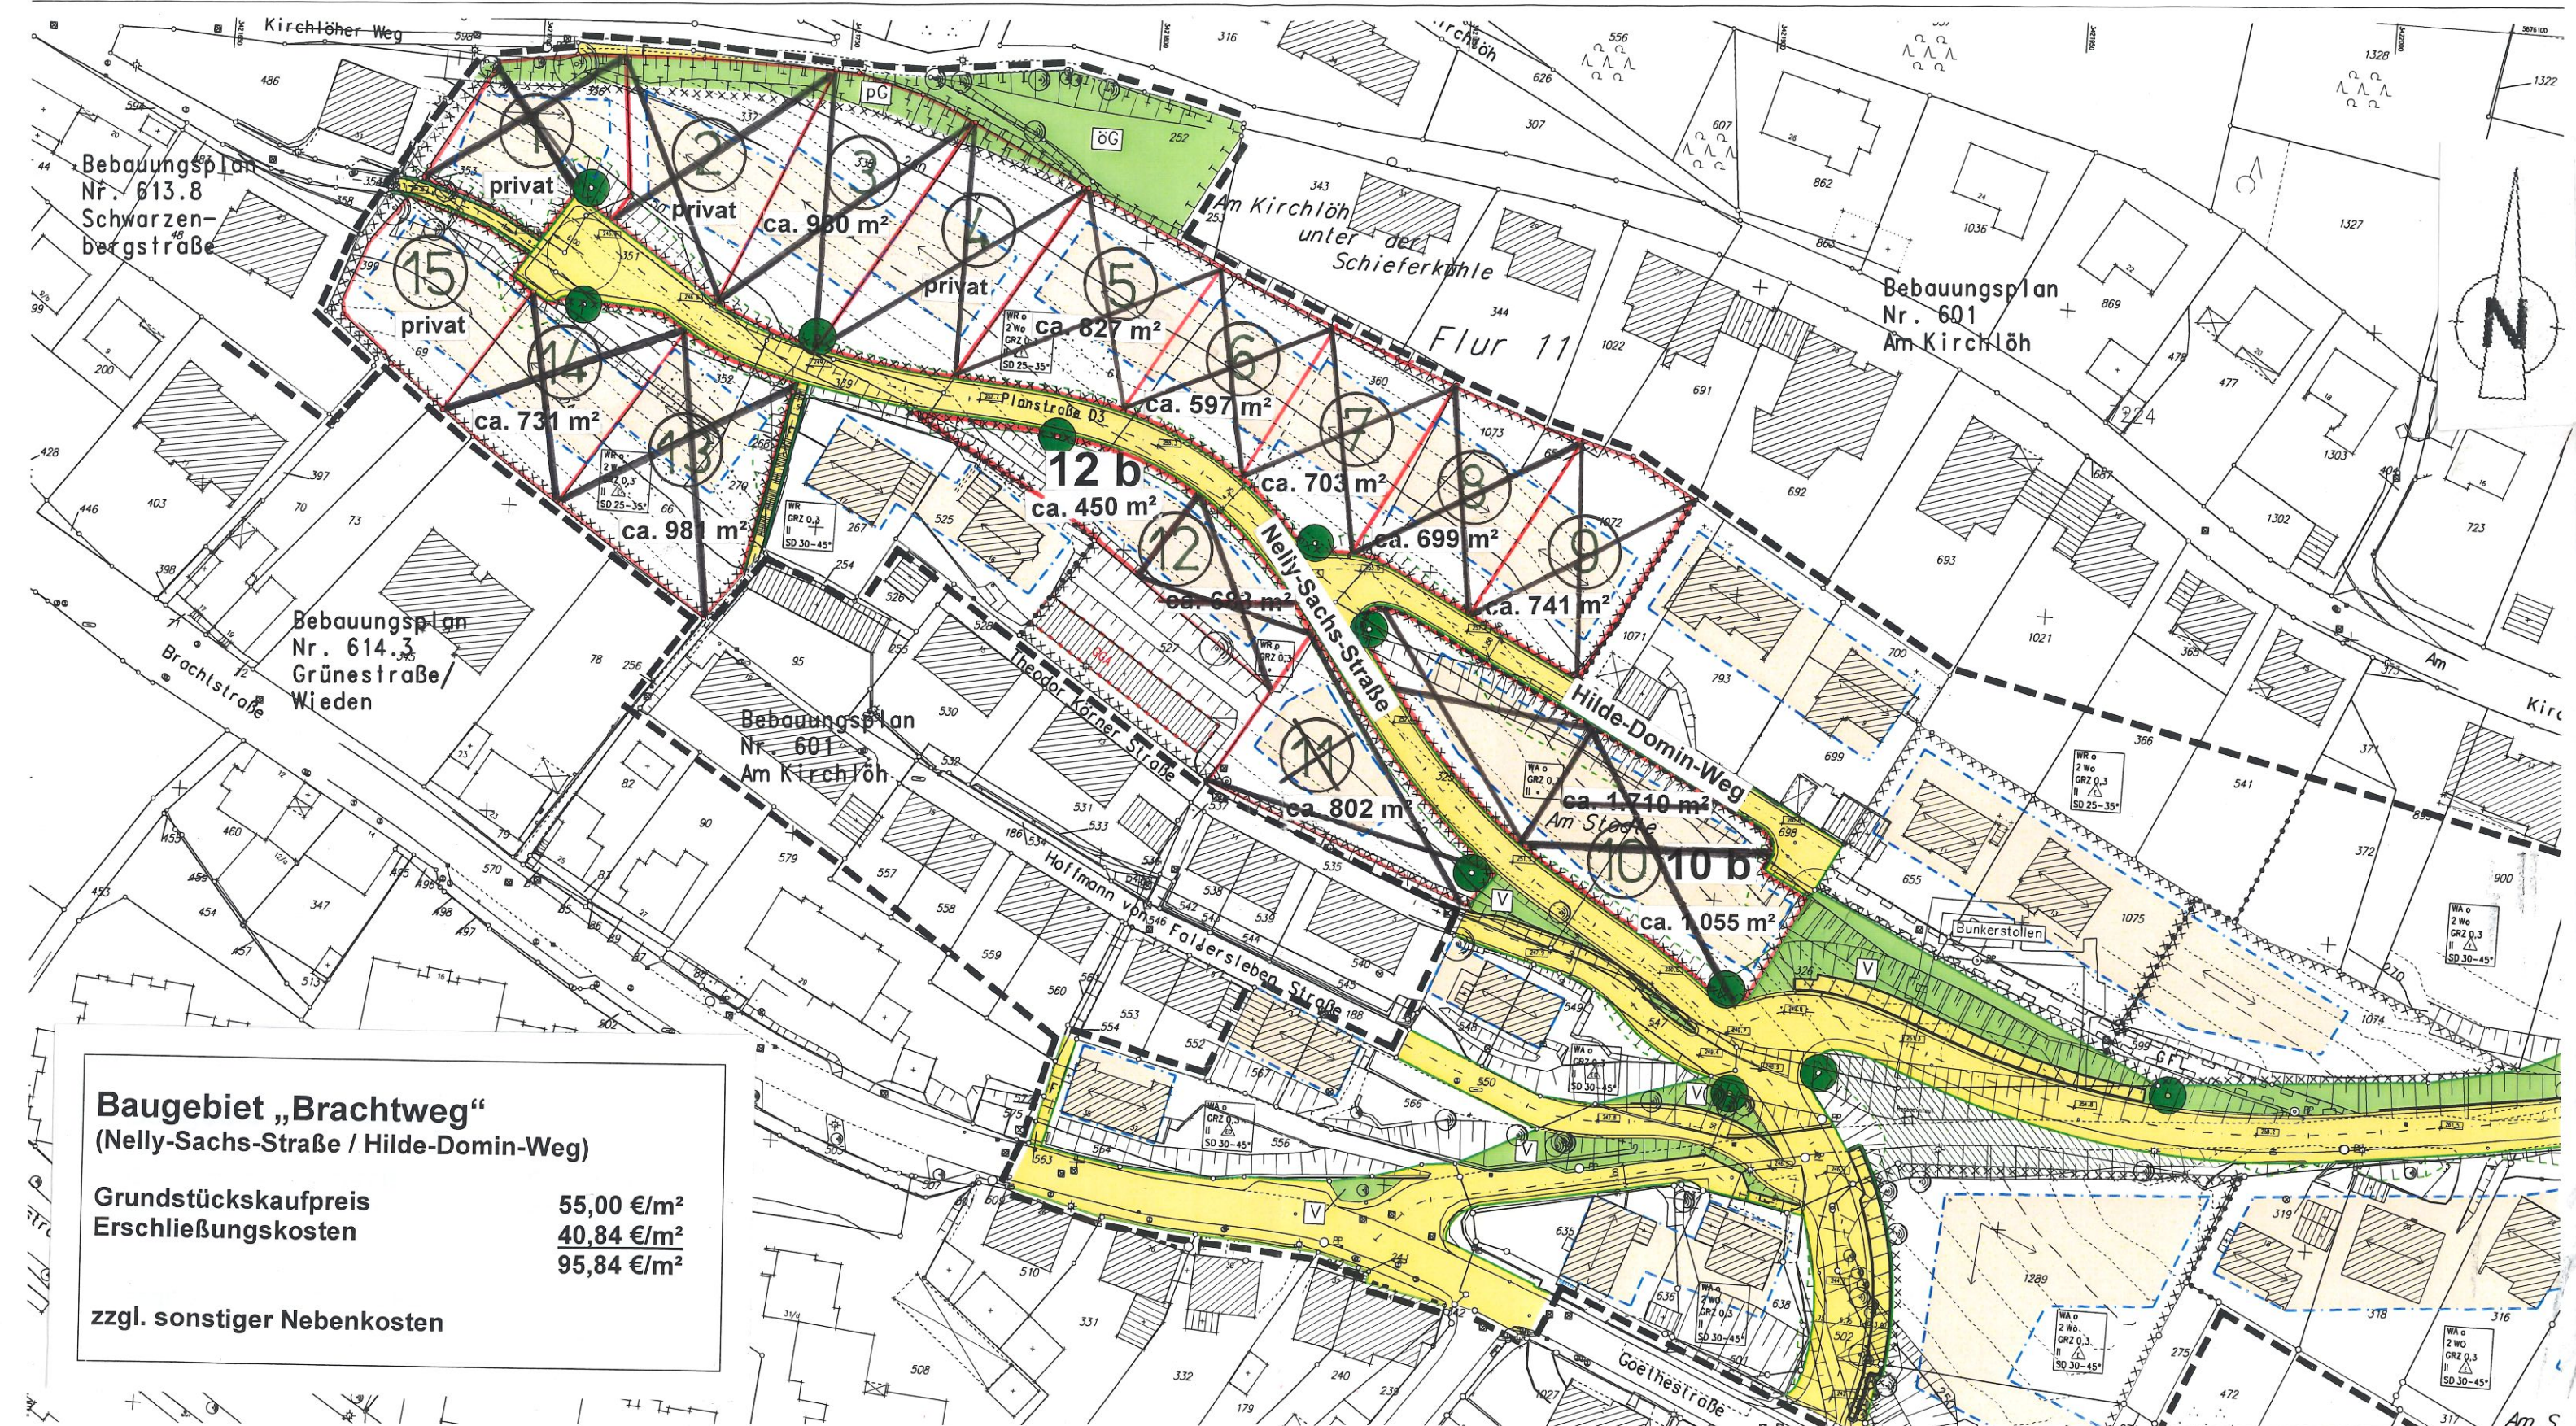

(verkleinert, Maßstab ca. 1 : 1000)