




von: Ausbauanfang
bis: 0+021,0

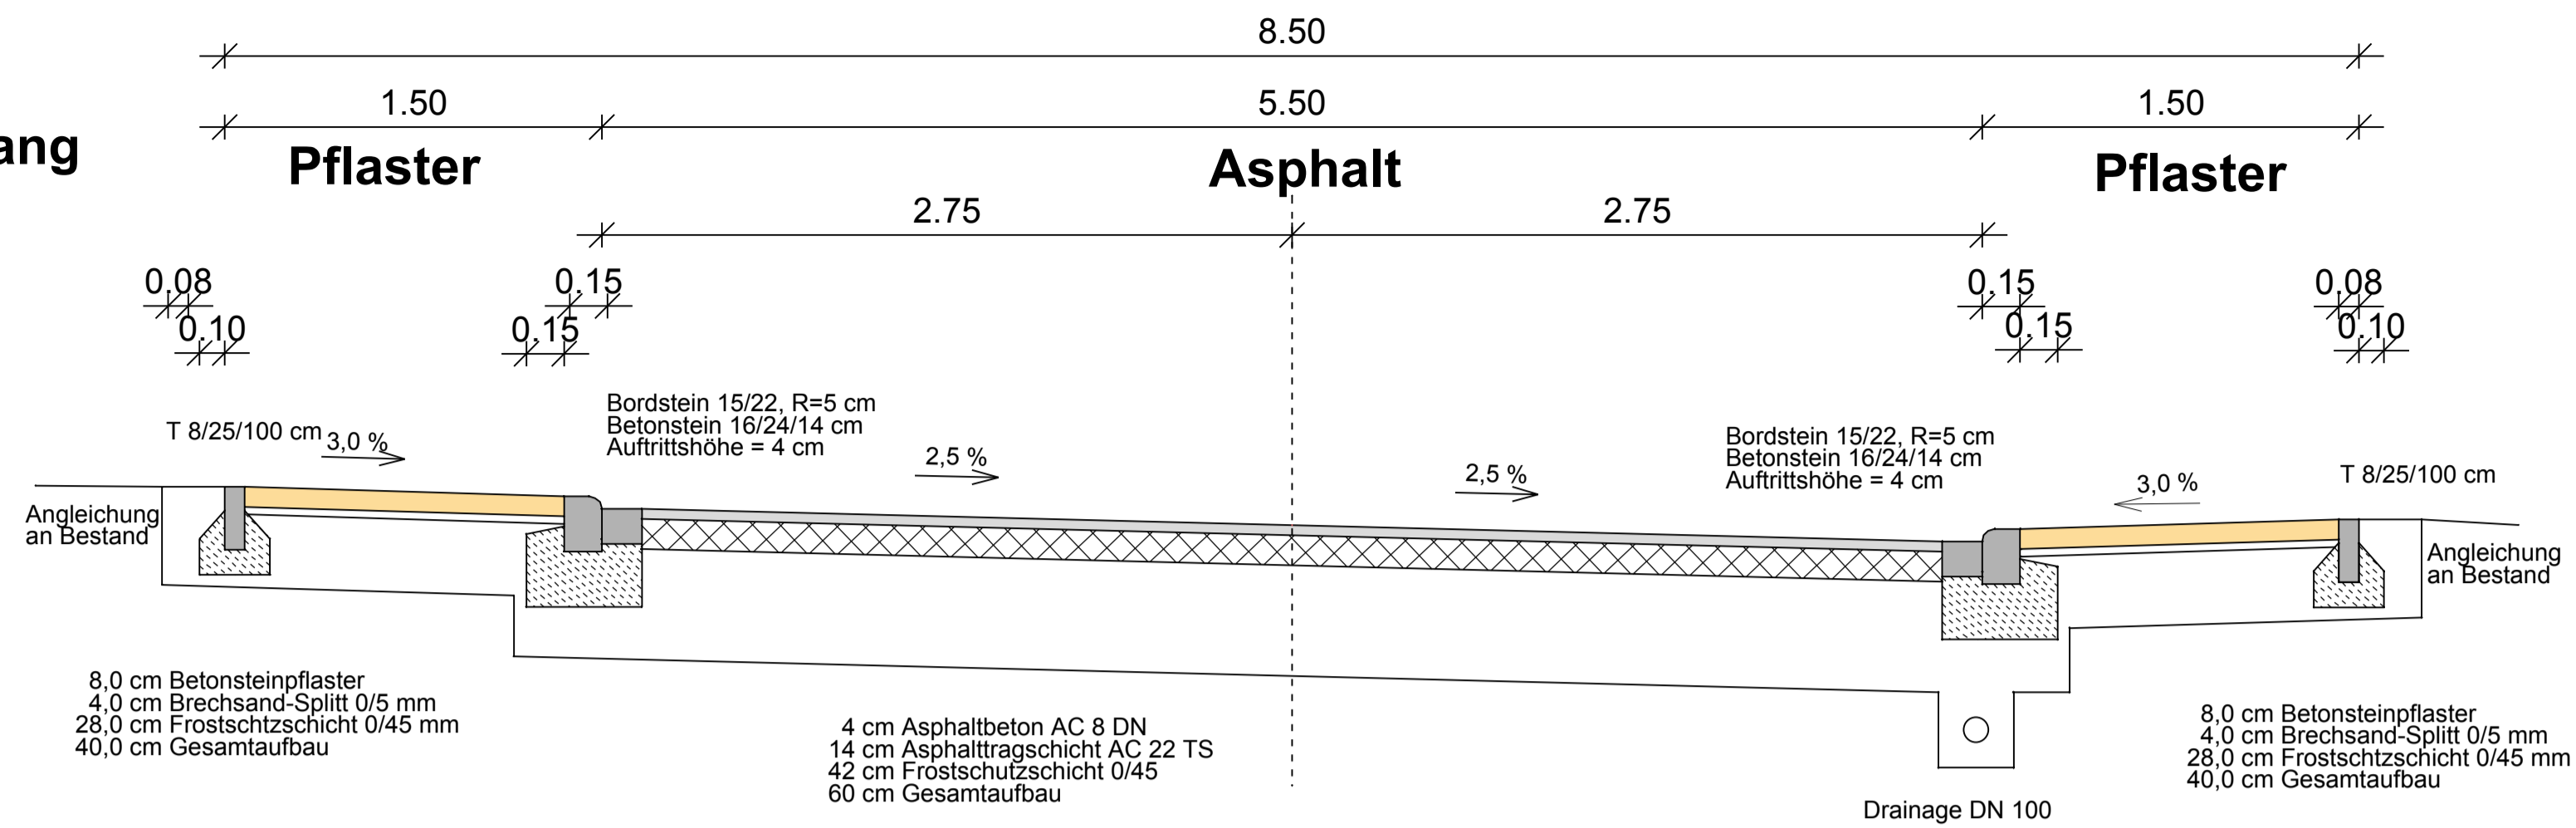

von: 0+021,0
bis: 0+620,0

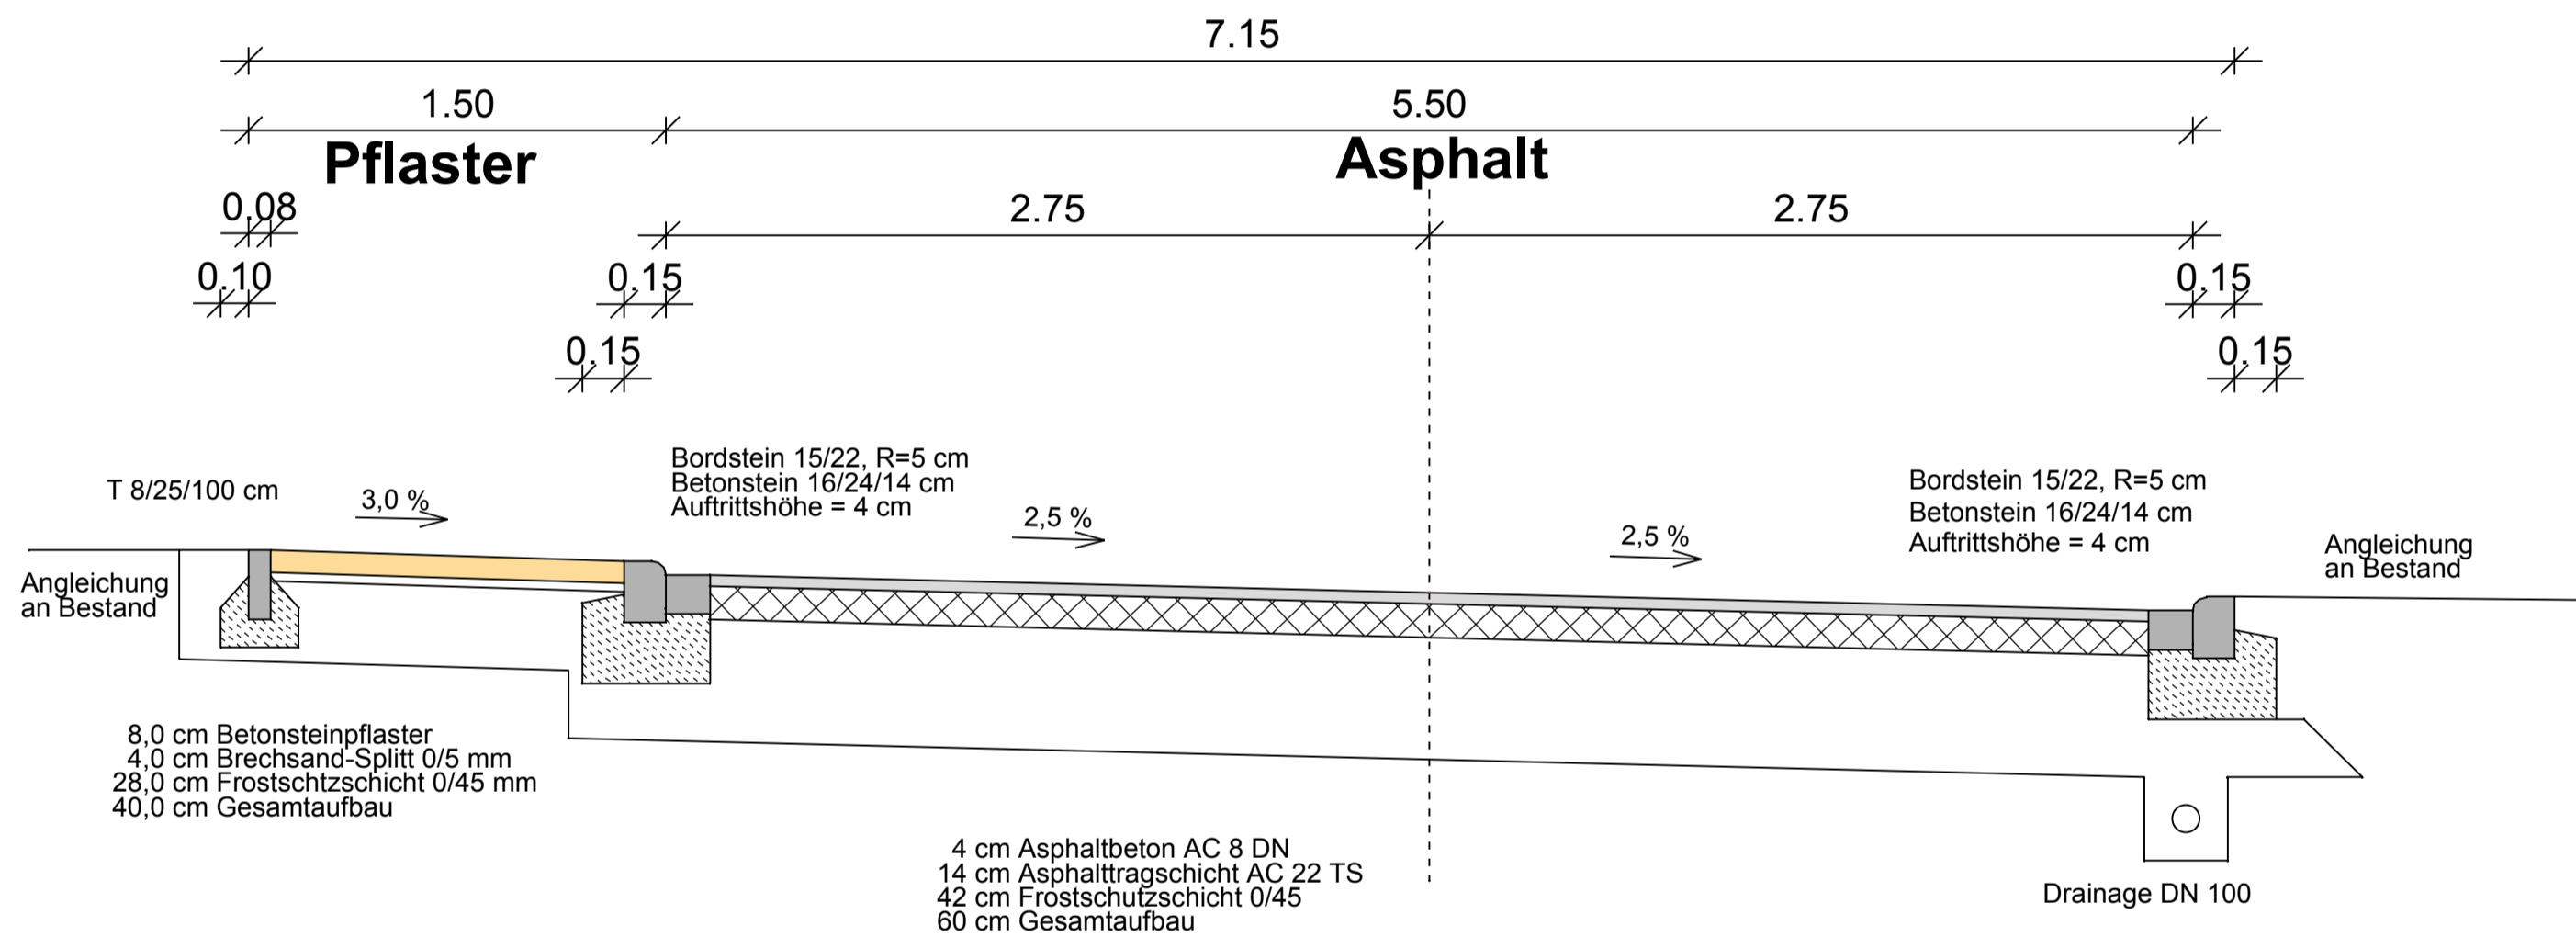

von: 0+620,0
bis: 0+784,0

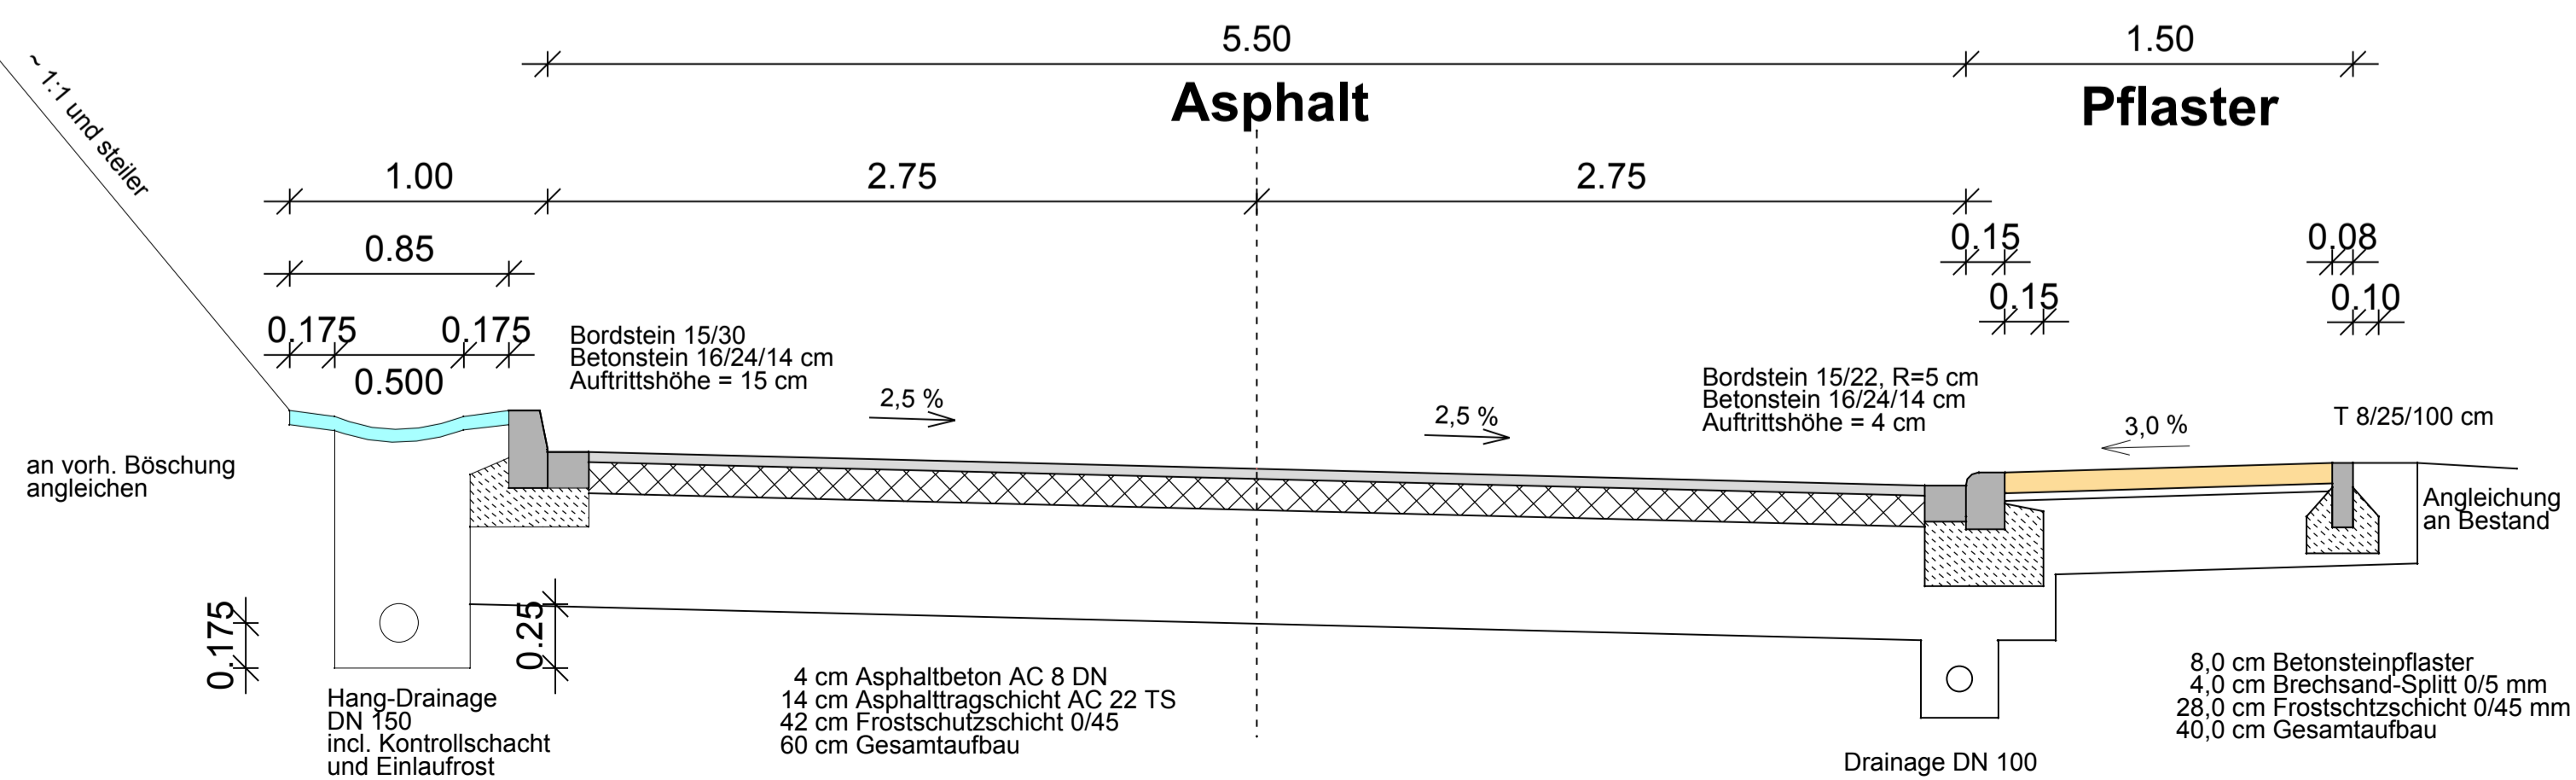

PLANVERFASSER Aufgestellt: Wenden, 17.08.2018	BAUHERR / AUFTRAGGEBER Freigegeben:		
	BAUHERR / AUFTRAGGEBER	 Stadt Plettenberg	
	PROJEKT	Hechmecker Weg	
	DARSTELLUNG	Straßenquerschnitte	
	Achse 1000		
PROJEKT-NR. 7022-2648	DATUM 15.05.2018 17.08.2018	MASSTAB 1:25	ANLAGE
DATEI-ZEICHNUNG Rq_02_2	GEZEICHNET	GEPRÜFT	BLATT-NR. 1/2
DATEI-PLOT Rq_02_2-1	LEISTUNGSPHASE Entwurf		



Ginsterweg 19
57482 Wenden
Telefon: 02762 - 6007500
Telefax: 02762 - 6007502
E-Mail: info@smr-ing.de