

Realisierungswettbewerb Innenstadt Plettenberg




Gestaltungsplan Kirchplatz und Fußgängerzone M 1:200



Der neue Christuskirchplatz



Detail Kirchplatz M 1:50

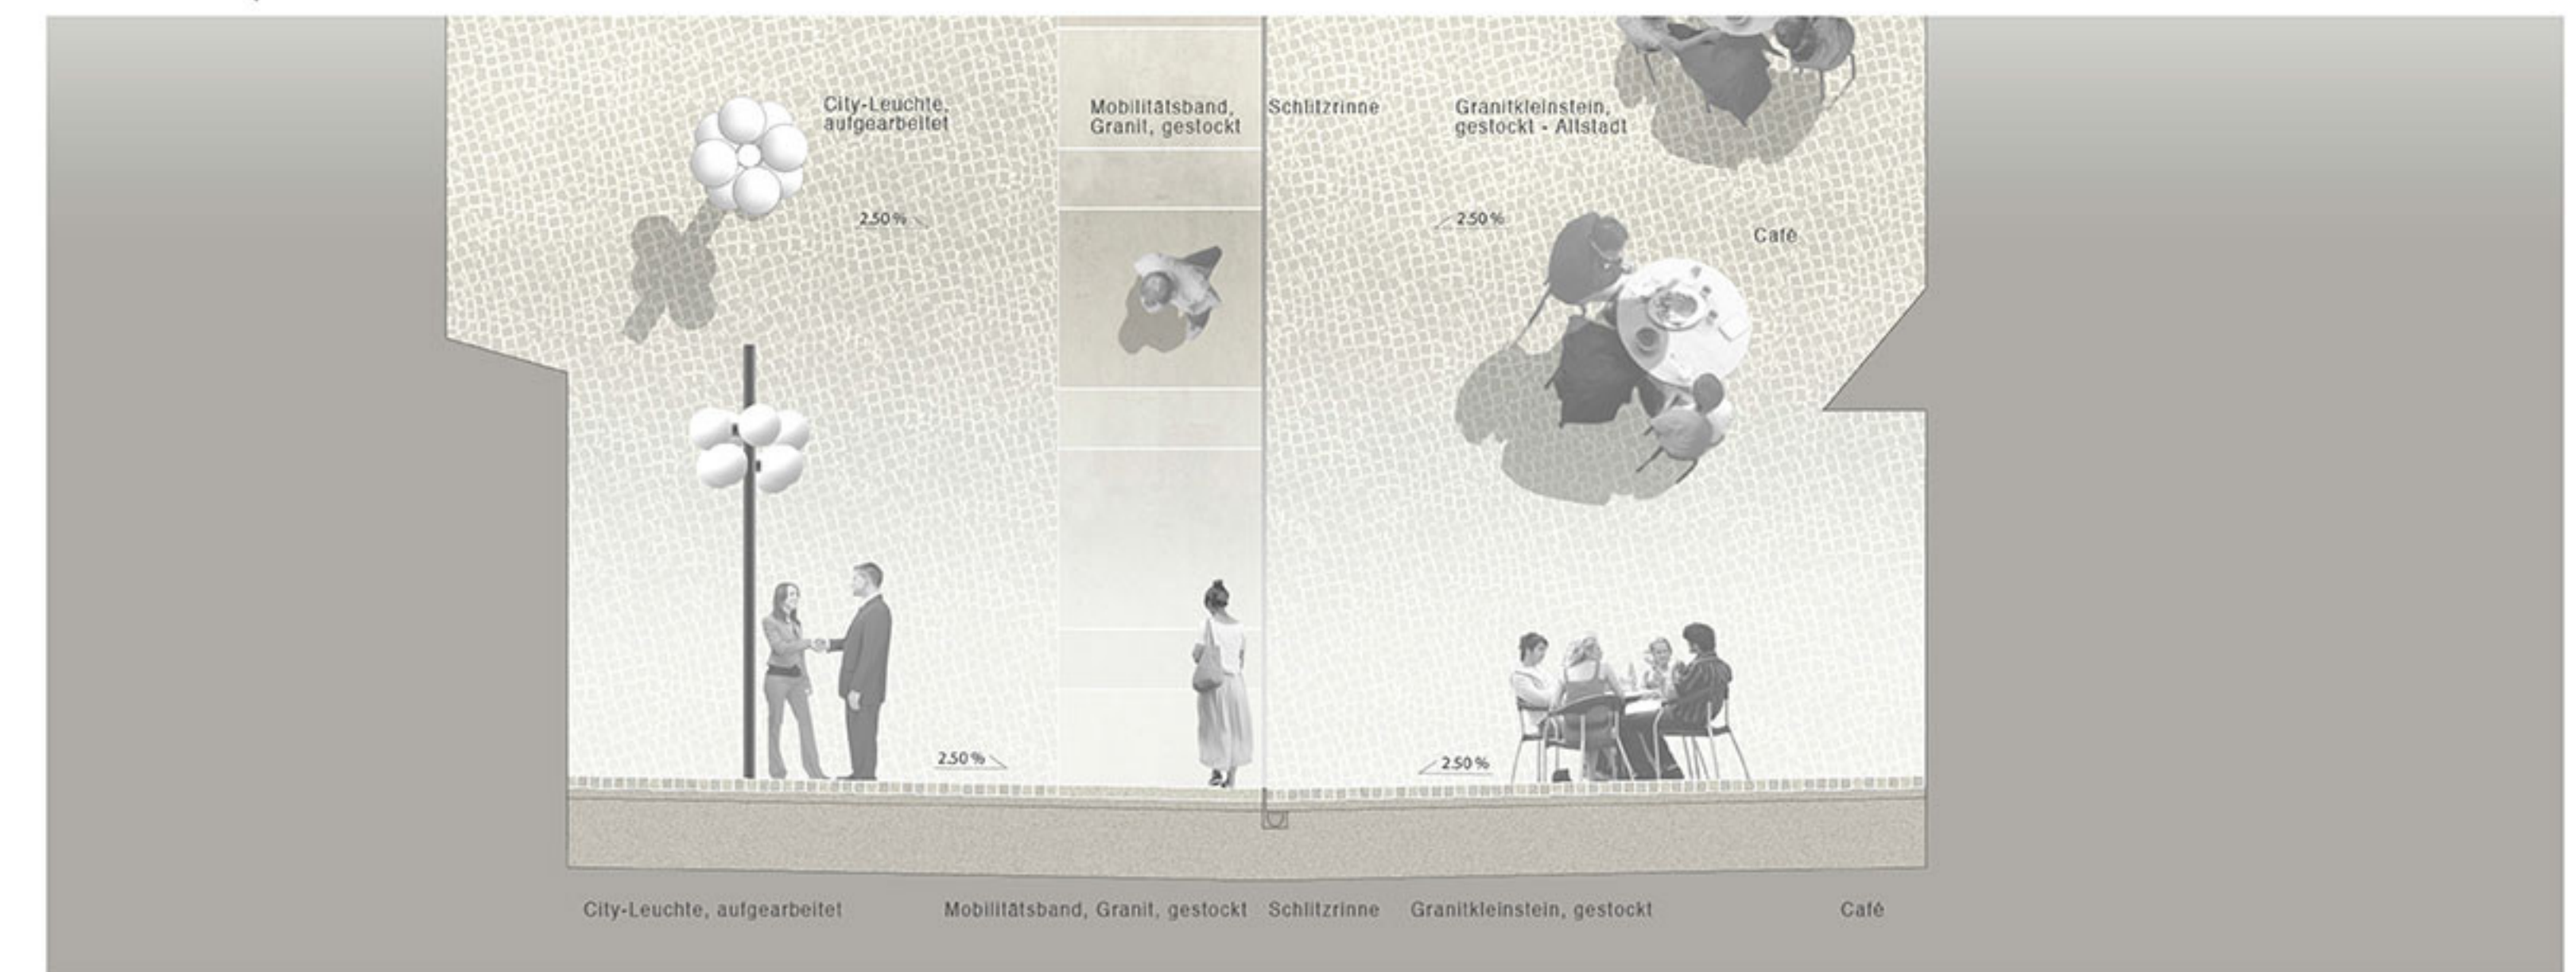

Detail und Schnitt A Fußgängerzone M 1:50