


Regelquerschnitt Ausbau Landemert

Belastungsklasse 1,0 (RSt0 12)
 Achse L1 – Stat. 0+055,000–0+090,400

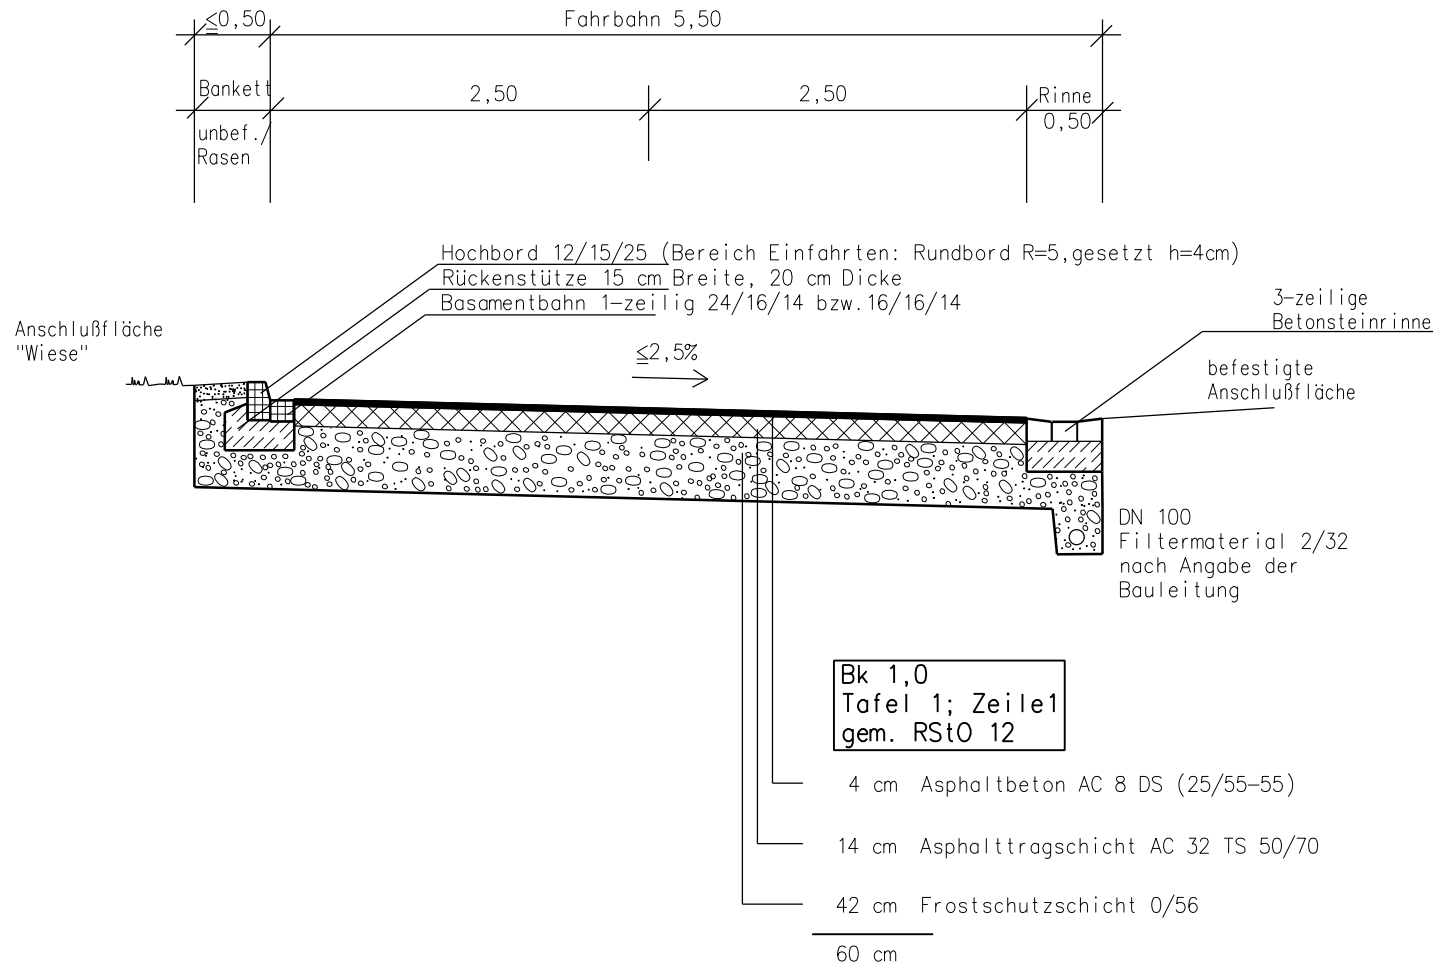

PROJEKT: Ausbau Landemert

STADT PLETTENBERG
 FACHGEBIET HOCH- UND TIEFBAU
 SACHGEBIET PLANEN UND BAUEN

Regelprofil
 Achse L1
 11-2019

Anlage :
 Blatt :
 M. 1 : 50