

Großsteingfaster BK 1.0
Naturstein-Varietät 1


14 cm Großsteingfaster
L x B = 22 x 16 cm
Fugenbreite 5-8 mm

4 cm Bettung aus Brechsand-
Splitt-Gemisch Körnung 0/5

12 cm Tragschicht aus
Naturstein-Schotter 0/32
Ev2 min. 150 MPa

Planum vorhandener Unterbau
aus Bestand Ev2 min. 120 MPa

30 cm Gesamtdicke

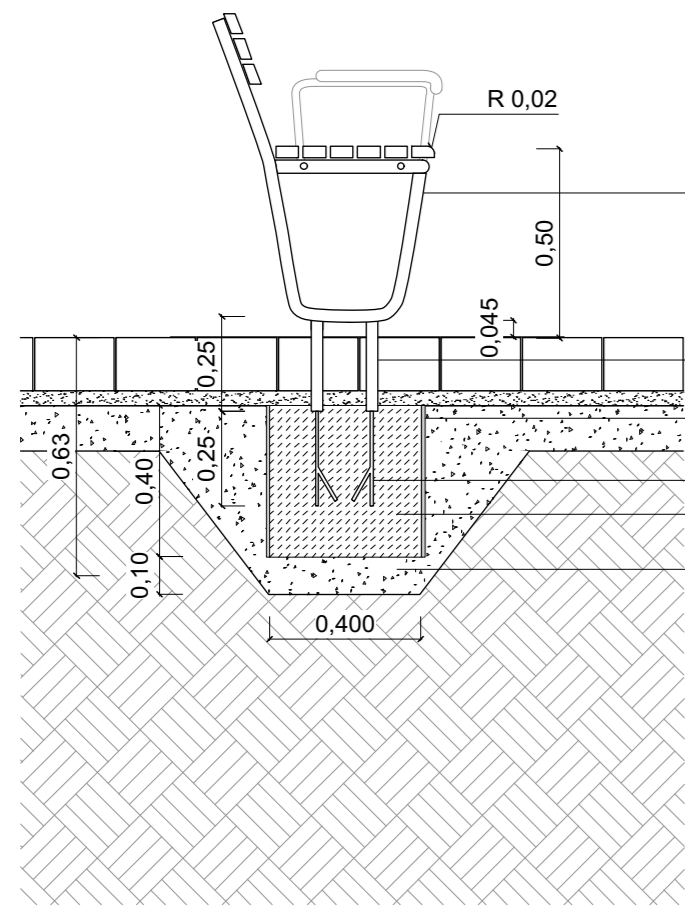

Rundbank mit Armlehne
Stahlrohr-Konsole für 48 cm Sitzhöhe,
Einbau auf 50 cm Sitzhöhe,
Bettung: Lärche natur, dampfgebogen
vorderes Holzprofil abgerundet, R=2 cm (Kniekehlen-Comfort)

Einbau analog Gefälle Geländeverlauf,
jedoch nicht steiler als 3,0%,
alle Verschraubungen
mittels Sicherungsschrauben
gelogen und verschweißt,
feuerverzinkt

Konsole, Stahlrohr 322 mm,
gelogen und verschweißt,
feuerverzinkt

Stehhülseverlängerung


Fundamentrohr aus Kunststoff PE
Rohrdurchmesser 400 mm Länge 350 mm

Erdbanker, Flachstahl 30x8


Beton c 20/25

10 cm Sauberkeitsschicht Schotter 0/32

Querschnitt Einbau Rundbank, M 1:20

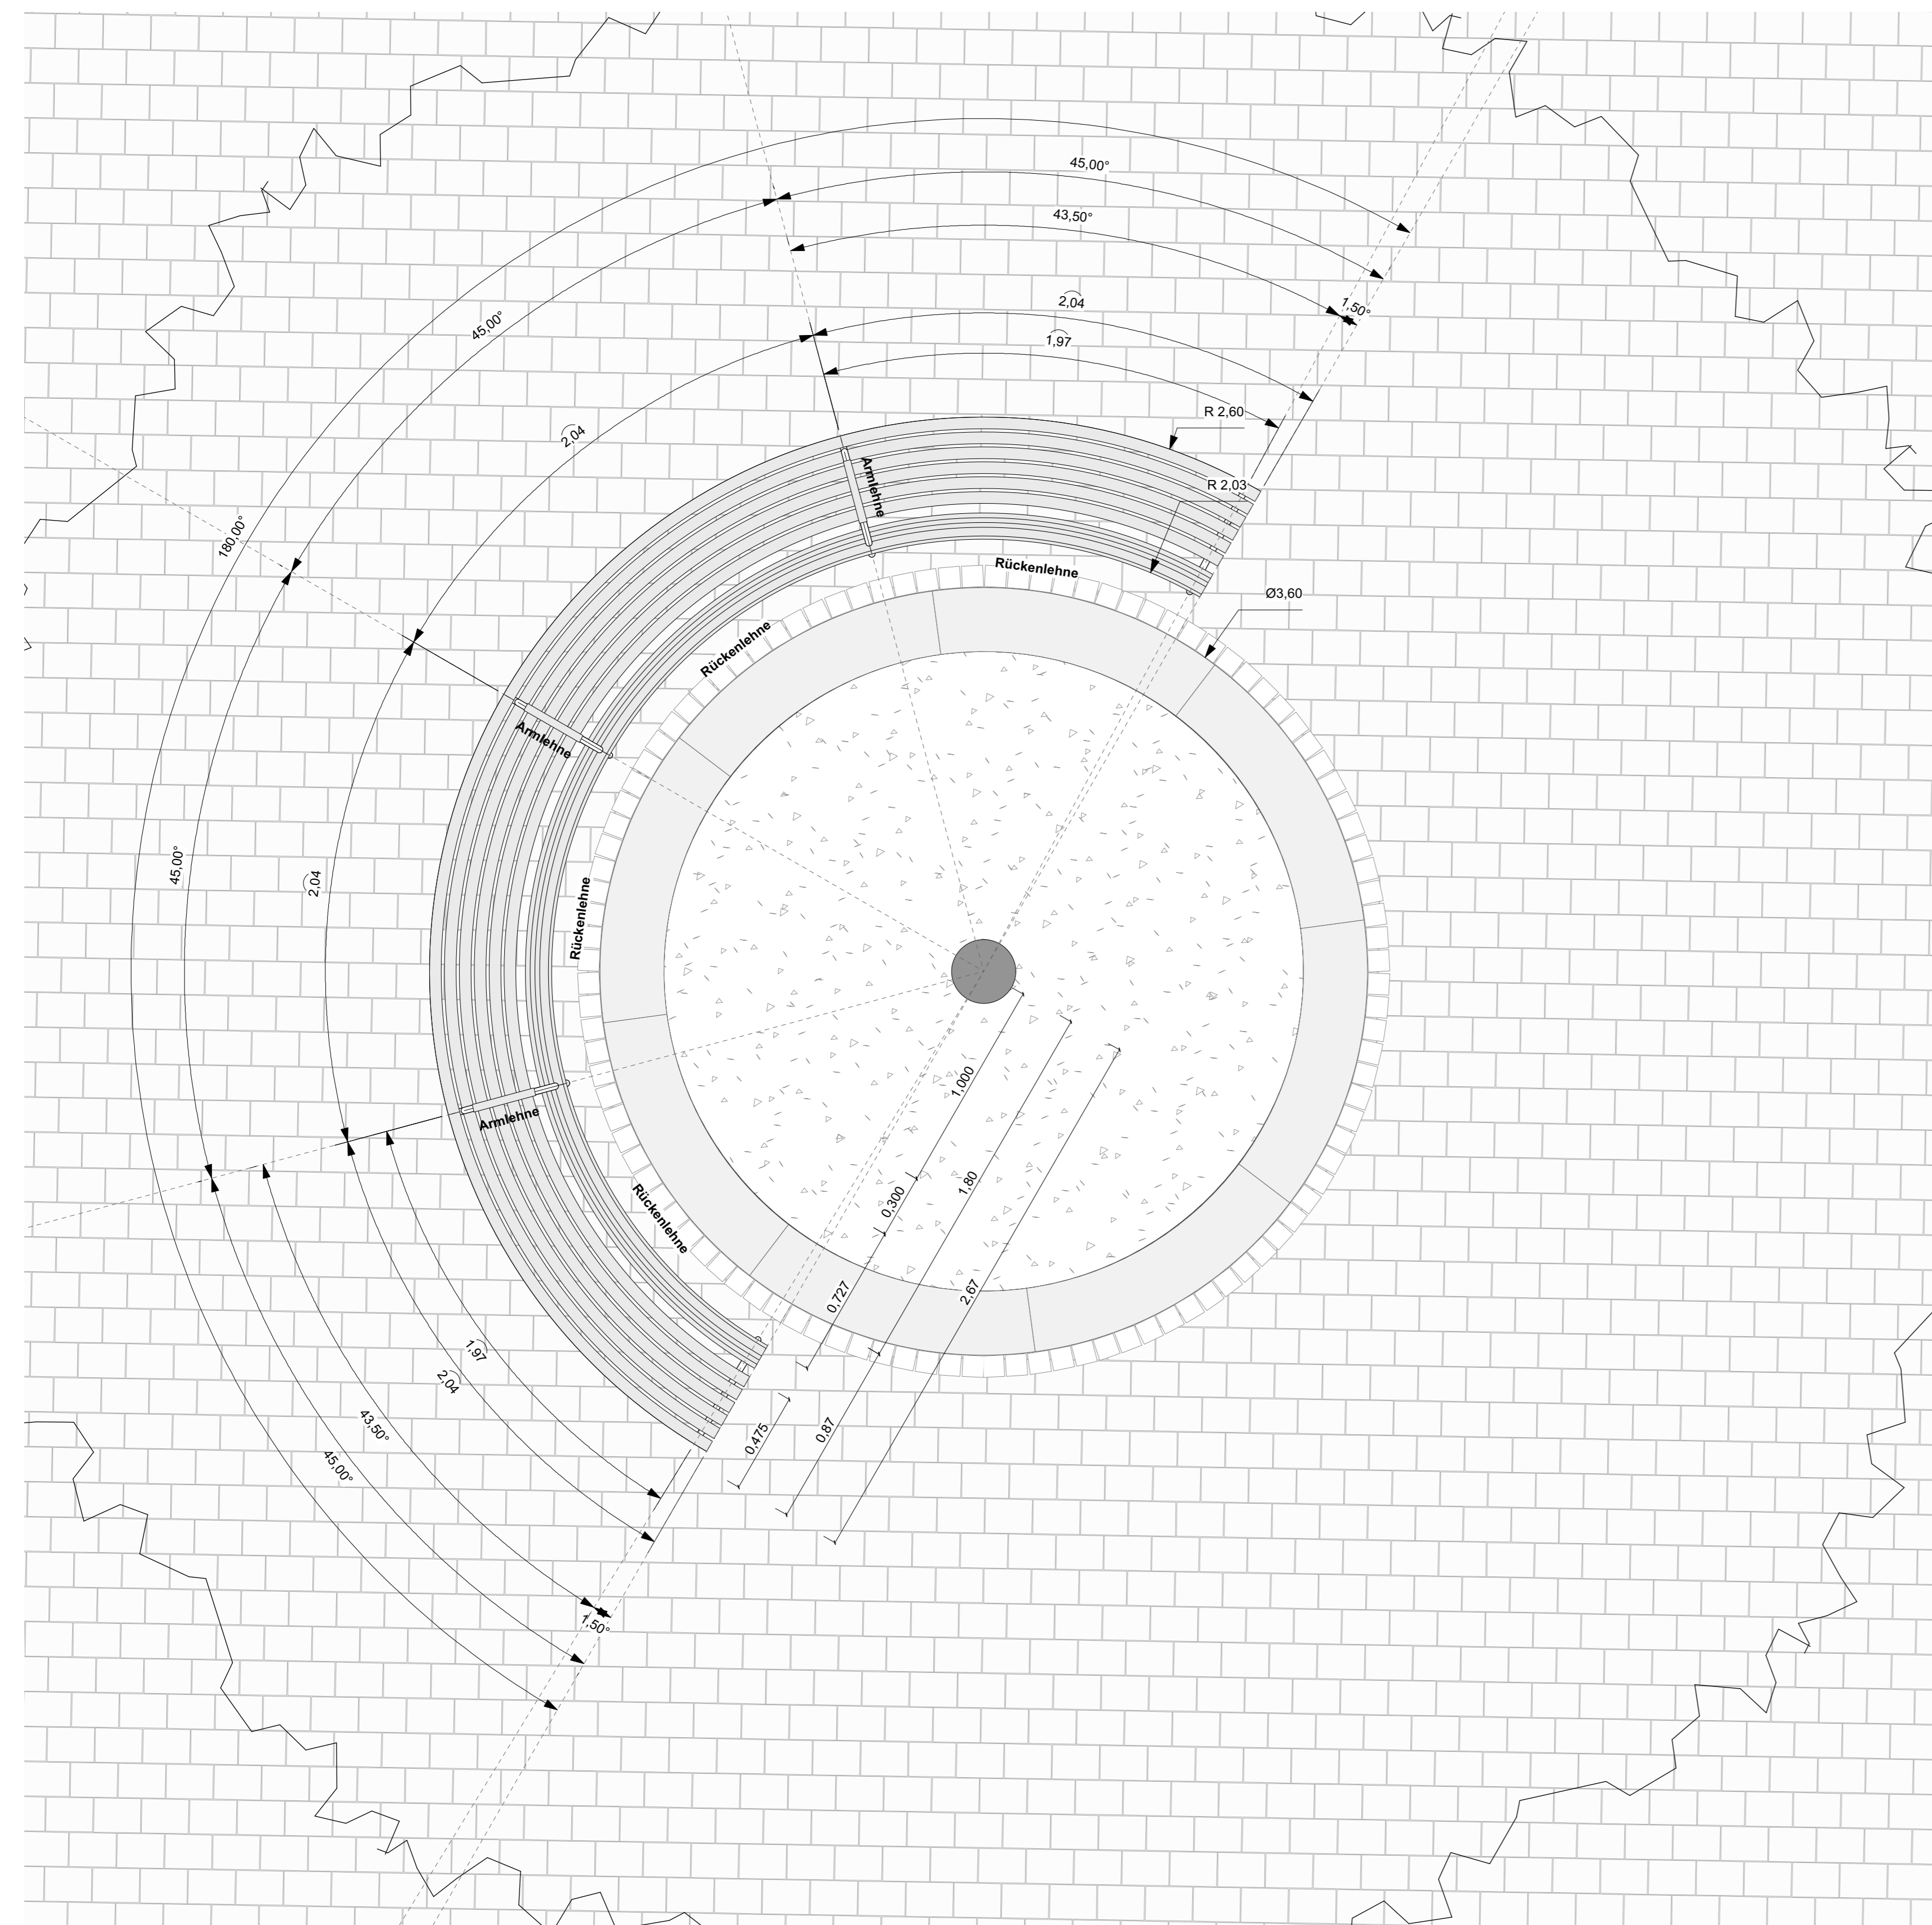

Aufsicht Rundbank aus vier Segmenten, M 1:20

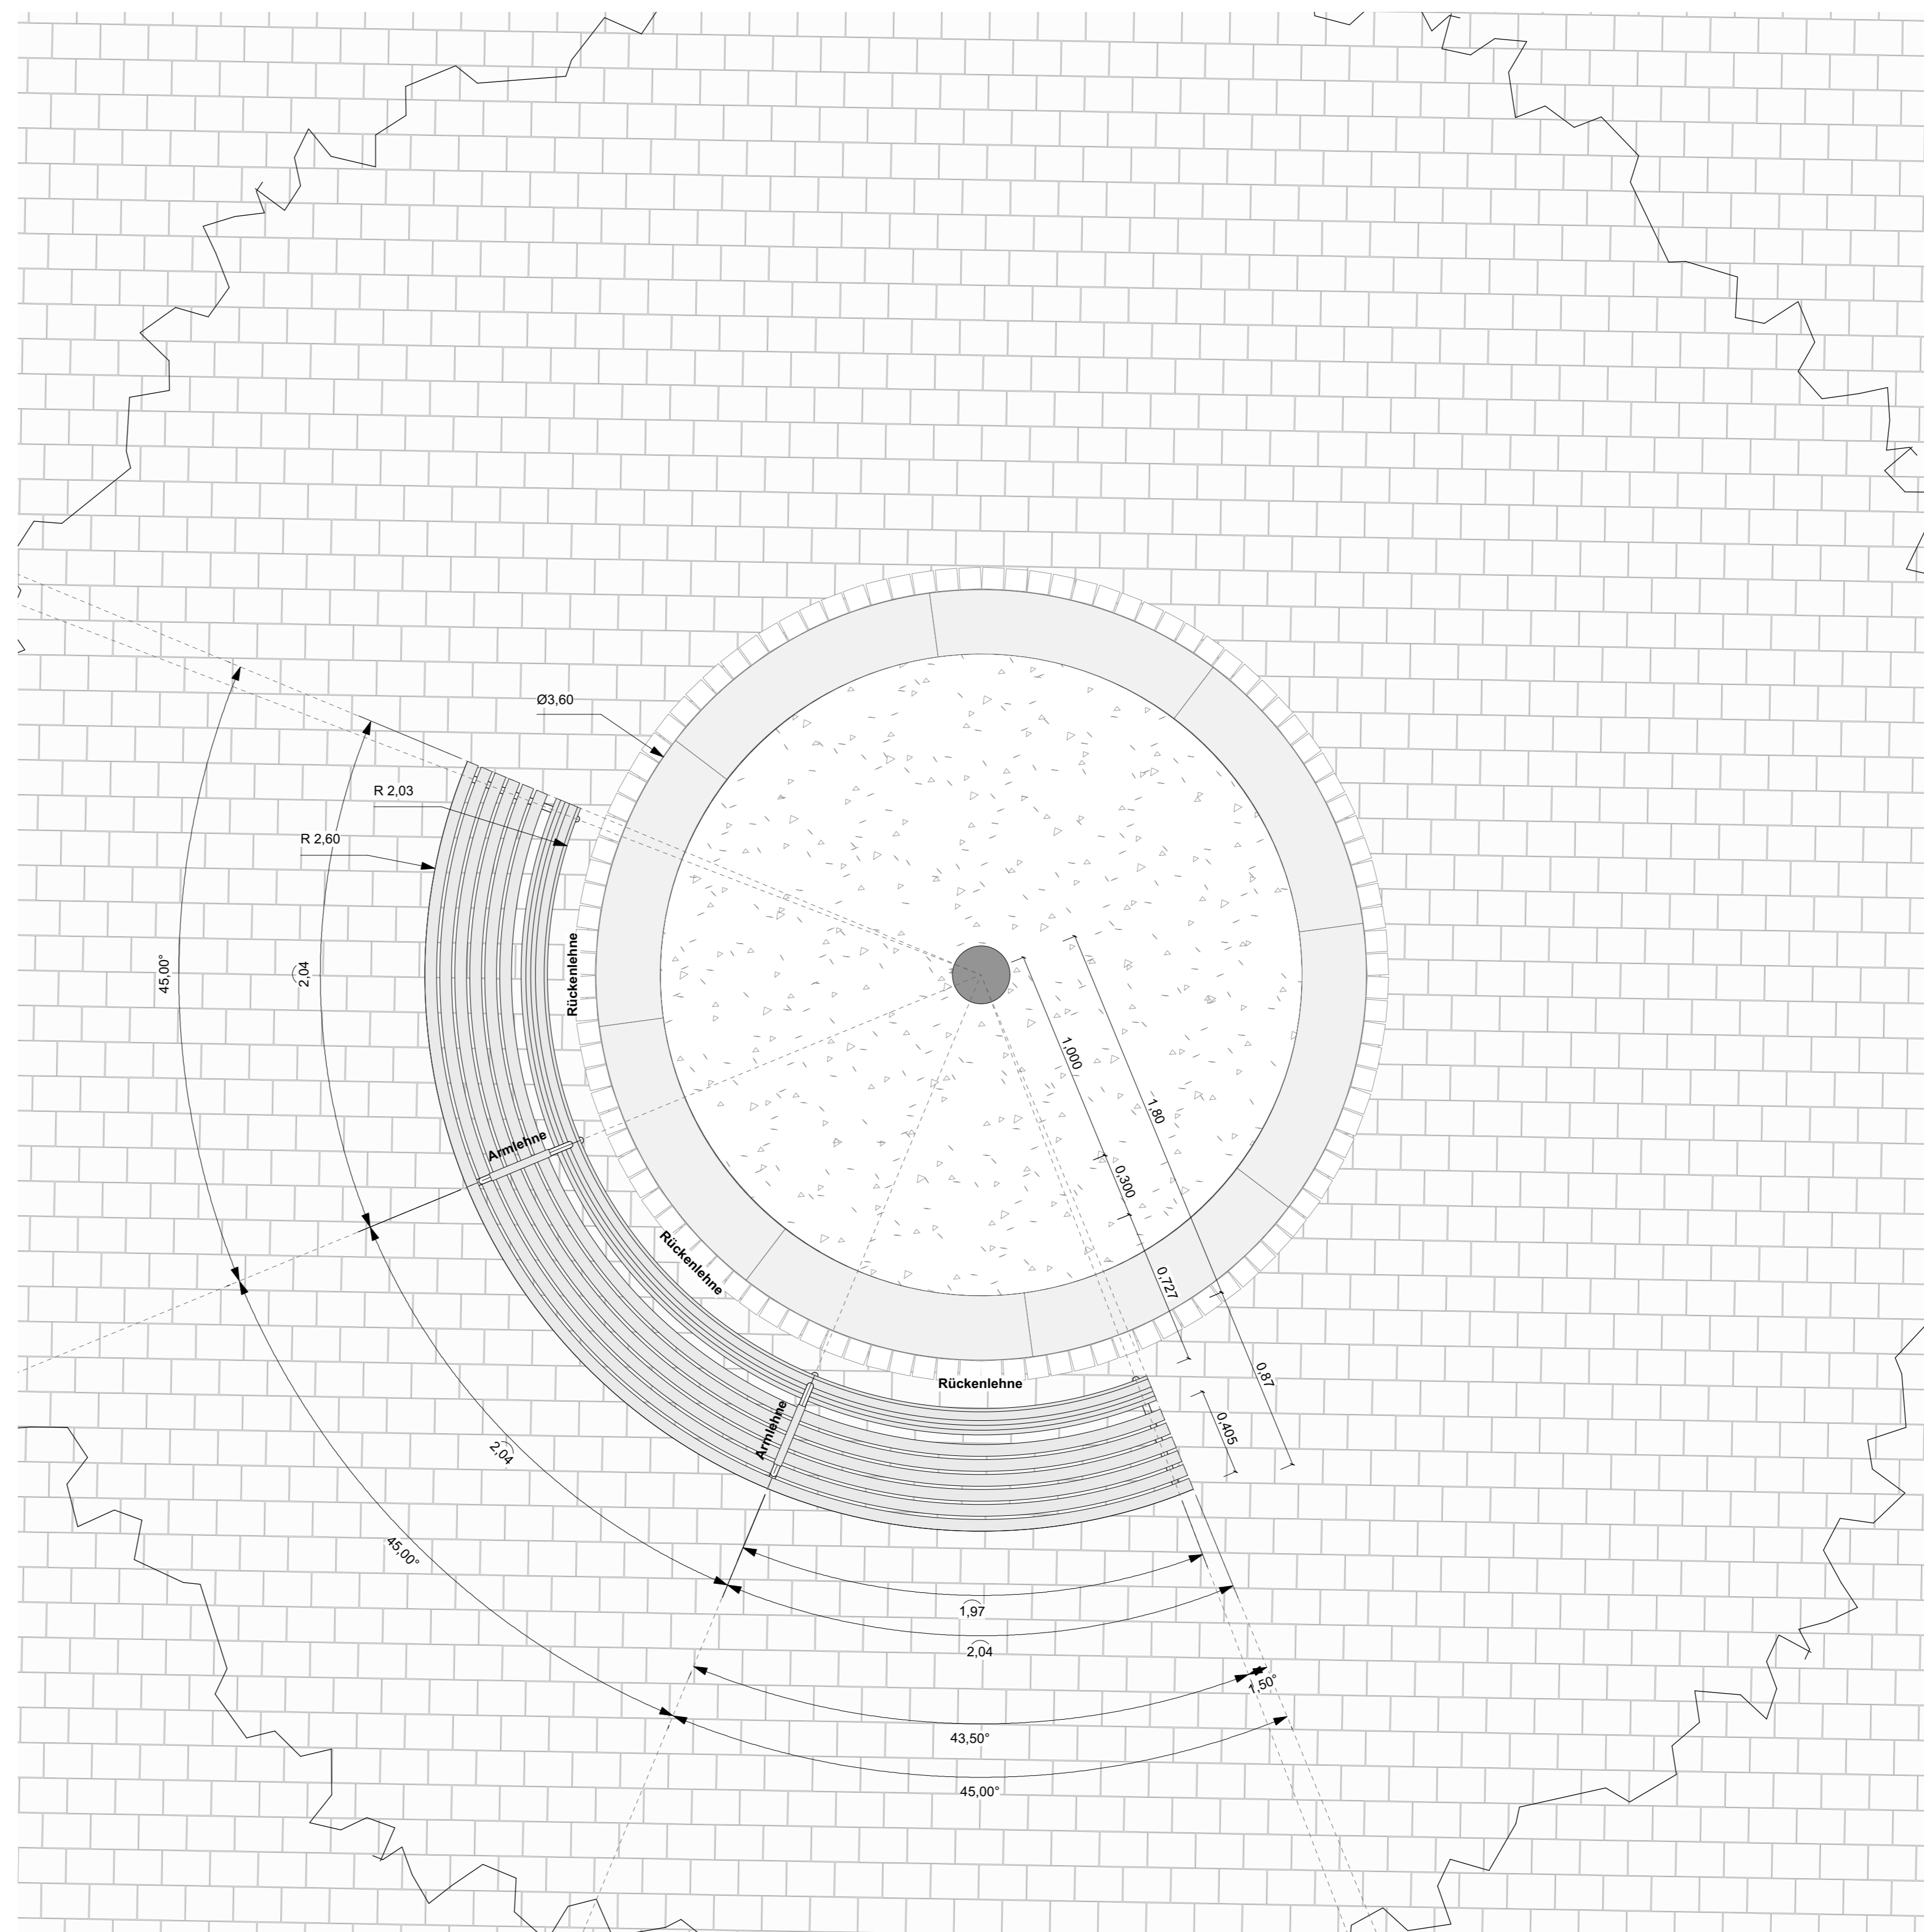


Aufsicht Rundbank aus drei Segmenten, M 1:20

Bemessung durch den AN und Freigabe durch
den Bauherr bzw. die Landschaftsarchitekten.



Alle Maße und Angaben sind am Bau vom Auftragnehmer eigenverantwortlich zu prüfen. Differenzen und Unstimmigkeiten in
Planunterlagen sowie Unklarheiten sind mit dem Architekten und der Bauleitung unverzüglich zu klären.
Firmendatums und Ausführungszeichnungen gelten nur mit dem Freigabevermerk des Architekten.
Die Koordinationspflicht des Auftragnehmers bleibt unberührt. Bedenken zur geplanten Ausführung sind dem Architekten
und der Bauleitung rechtzeitig vor dem Ausführungstermin mitzuteilen.

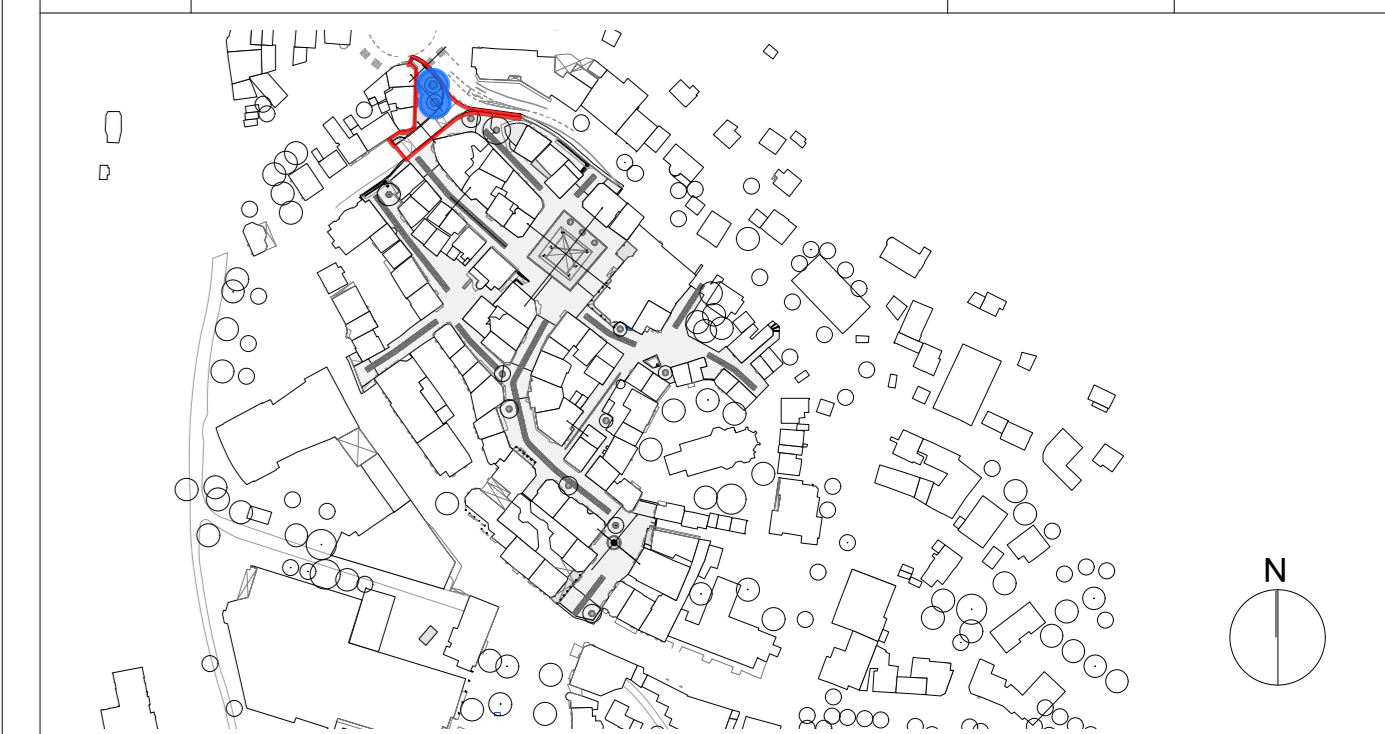BAUFORMEN Innerstadt Plettenberg	PROJEKTNUMMER IMP
LEISTUNGSPHASE nach HOAI Ausführungsplanung	PLANSYSTEM DIN A0
INDEX	ANDERUNG
	DATUM
	GEZEICHNET



BAUHERR
Stadt Plettenberg
Grünerstraße 12
D 58840 Plettenberg

ANSCHREIBER
Stadt Plettenberg
Stadtplanung und Bauordnung
Harriet Engelkemeier
Grünerstraße 12
D 58840 Plettenberg
T +49 2391 923 212
F +49 2391 923 157
h.engelkemeier@plettenberg.de

PLANTITEL Detail Einbau Rundbänke BA I	GEZEICHNET JS
AUFTRAGSBEREICH lbbz landschaftsarchitekten berlin gmbh Hohenstraße 50 D 10557 Berlin	GEPROBT TH
PLANOBERFLÄCHE lbbz landschaftsarchitekten berlin gmbh Hohenstraße 50 D 10557 Berlin	FREIGEZEICHNET 13.06.2019
T +49 30 40 50 439 14 F +49 30 40 50 439 29 office@lbbzberlin.la www.lbbz.la	DATUM
T +49 30 40 50 439 14 F +49 30 40 50 439 29 office@lbbzberlin.la www.lbbz.la	WISSTAG 1.20
	PLANNUMMER IMP-18 05 BA I DE 12