





Aufsicht des Regelquerschnittbereiches E-E'

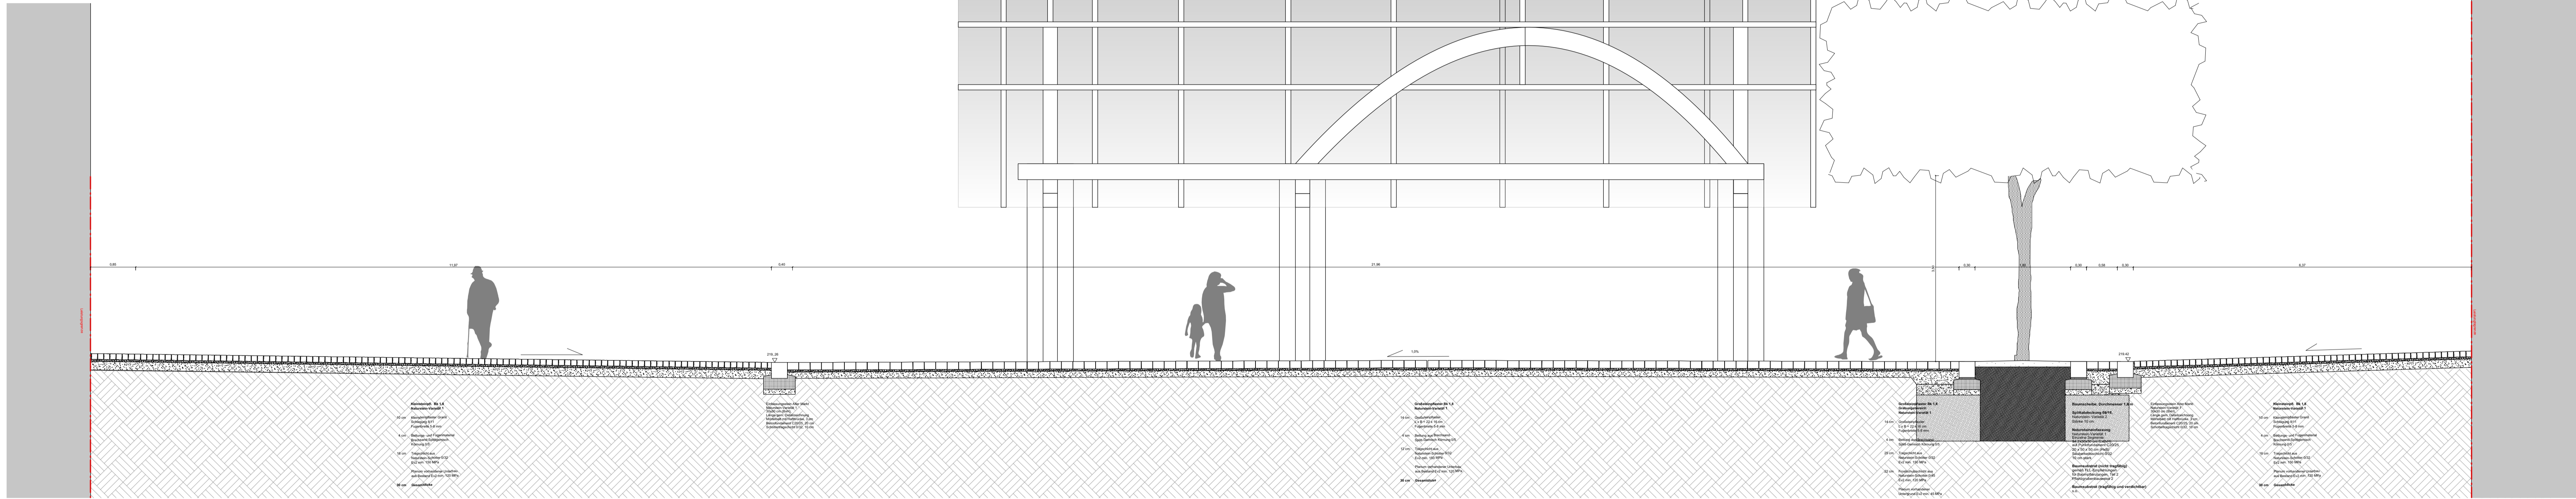


Regelquerschnittbereiches E-E'

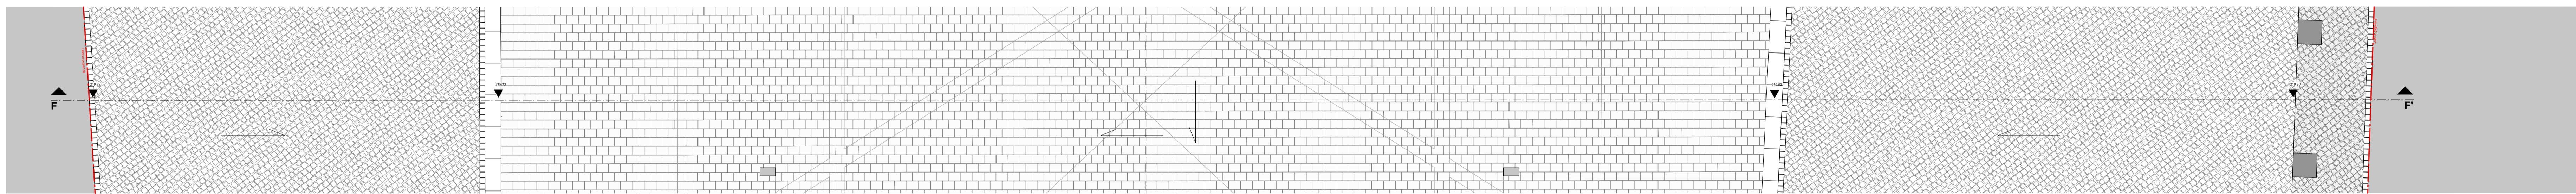




Aufsicht des Regelquerschnittbereiches F-F'

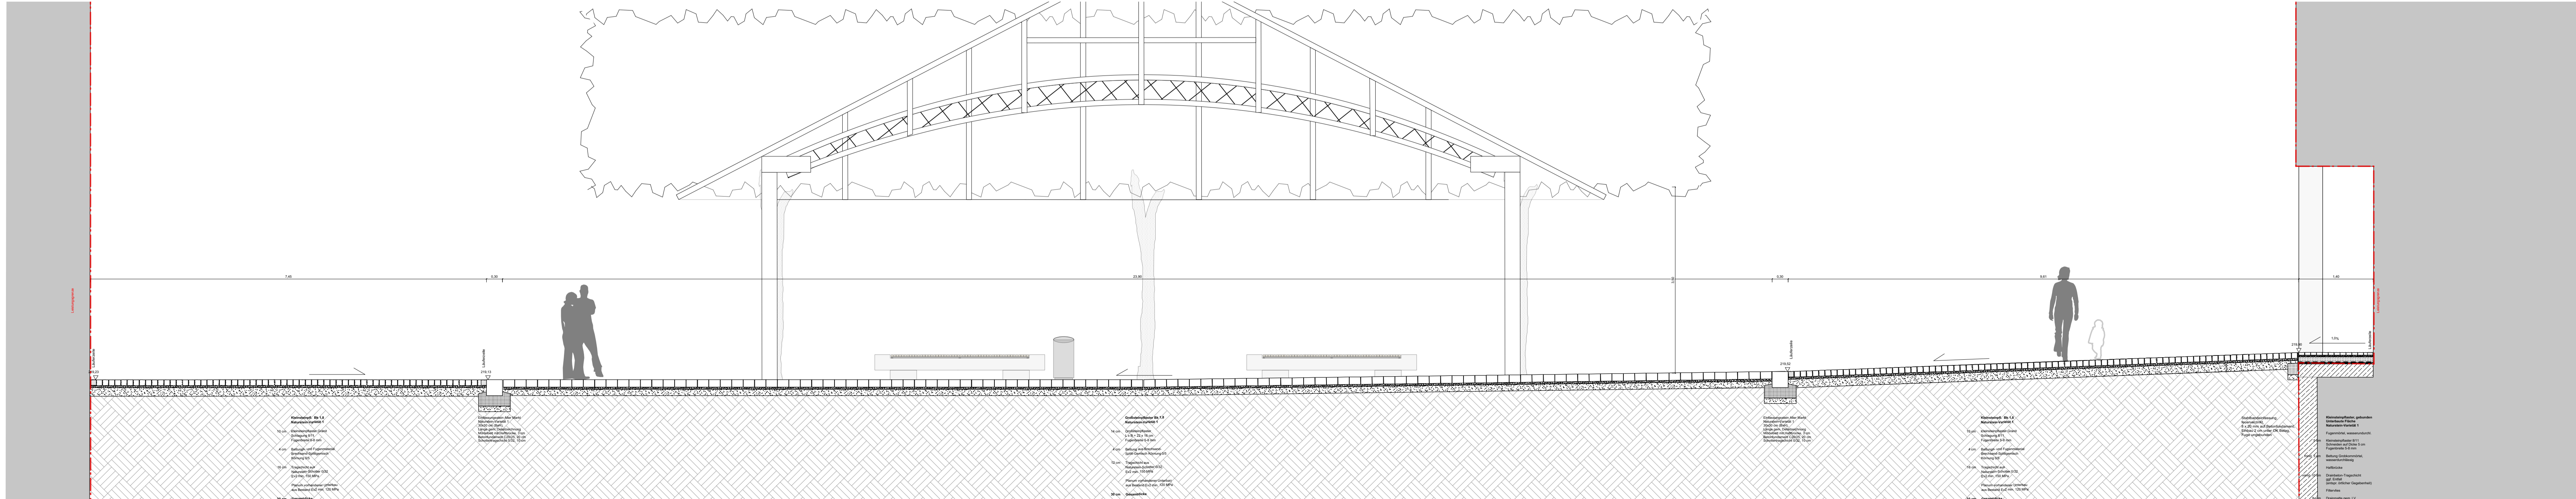

Regelquerschnittbereiches F-F'



Alle Maße und Angaben sind am Bau vom Auftragnehmer eigenverantwortlich zu prüfen. Differenzen und Unstimmigkeiten in Planunterlagen sowie Unklarheiten sind mit dem Architekten und der Bauleitung unverzüglich zu klären. Firmendetails und Ausführungszeichnungen gelten nur mit dem Freigabevermerk des Architekten. Die Koordinierungspflicht des Auftragnehmers bleibt unberührt. Bedenken zur geplanten Ausführung sind dem Architekten und der Bauleitung rechtzeitig vor dem Ausführungstermin mitzuteilen.
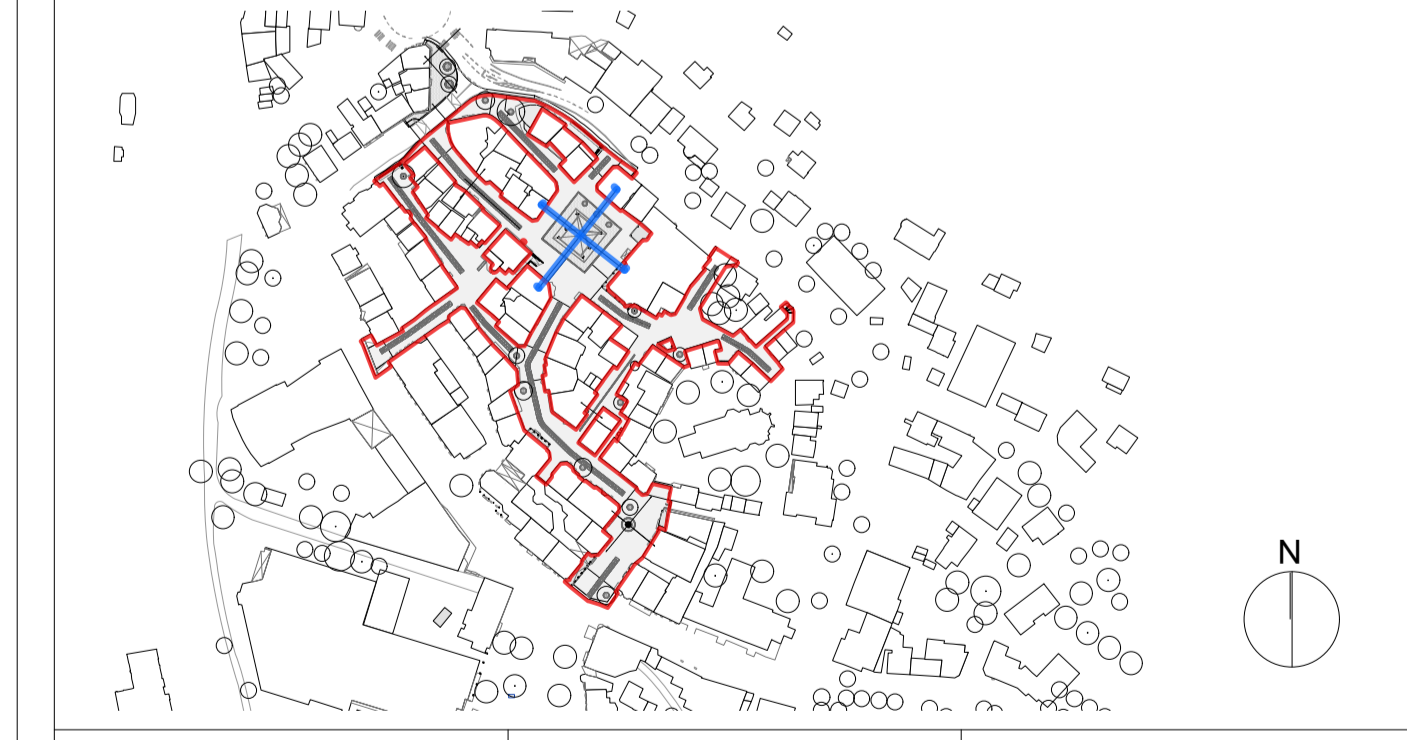
<b>BAUWERKE</b> Innenstadt Plettenberg		<b>PROJEKTNUMMER</b> IMP	
<b>LEISTUNGSPHASE nach HOAI</b> Ausführungsplanung		<b>PLATTFORM</b> 1200x700 cm	
<b>KREIS</b>	<b>ÄNDERUNG</b>	<b>DATUM</b>	<b>GEZEICHNET</b>



**KUNDEN:**  
 Stadt Plettenberg  
 Grünstraße 12  
 D 58840 Plettenberg

**ANSCHREIBER:**  
 Stadt Plettenberg  
 Stadtplanung und Bauordnung  
 Hermut Engkelmeier  
 Grünstraße 12  
 D 58840 Plettenberg  
 t +49 2381 923 212  
 f +49 2381 923 157  
 h.engkelmeier@plettenberg.de

<b>PLANTITEL</b> Regelquerschnitt E-E' und F-F' BA II Alter Markt	<b>GEZEICHNET</b> GV
<b>AUFTRAGNEHMER</b> ibz landschaftsarchitekten berlin gmbh Hedestraße 50 D 10557 Berlin t +49 30 40 50 439 14 f +49 30 40 50 439 29 office@ibzberlin.de www.ibz.de	<b>GEPROFT:</b> TH
<b>PLANVERFASST:</b> ibz landschaftsarchitekten berlin gmbh Hedestraße 50 D 10557 Berlin t +49 30 40 50 439 14 f +49 30 40 50 439 29 office@ibzberlin.de www.ibz.de	<b>FREIGABE:</b> 09.04.2019 13.06.2019
	<b>MAßSTAB:</b> 1:50
	<b>PLAN-NR.:</b> IMP 18 05 BA2 SC02