







Aufsicht des Regelquerschnittbereiches H-H'

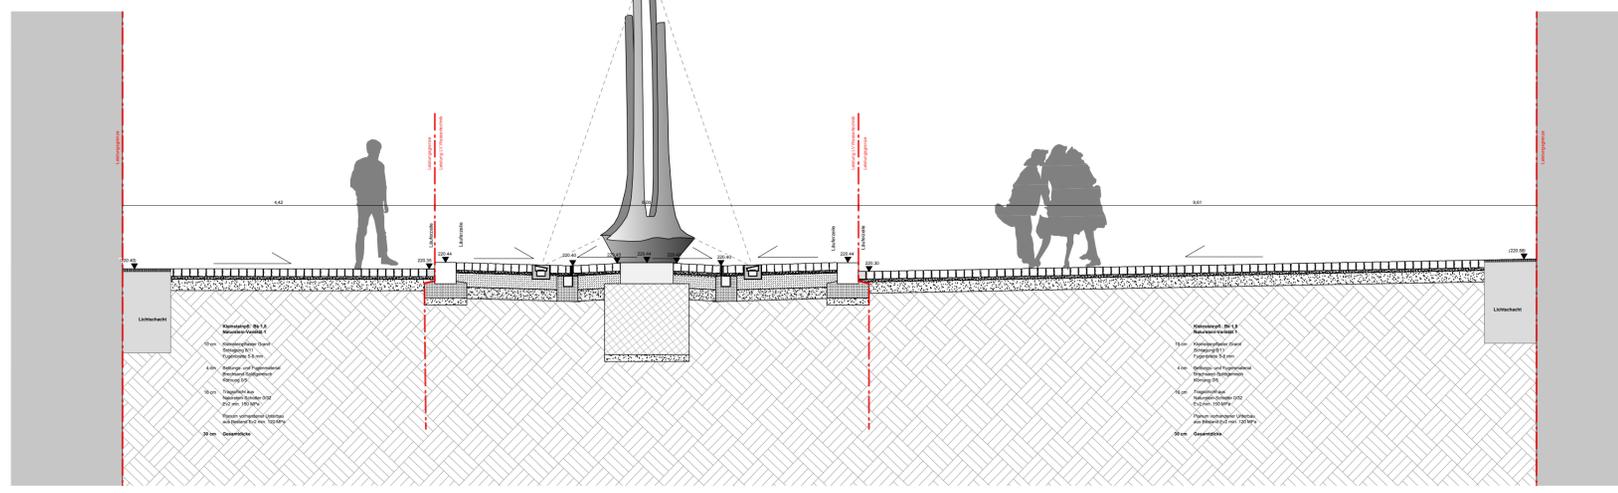

Regelquerschnitt H-H'

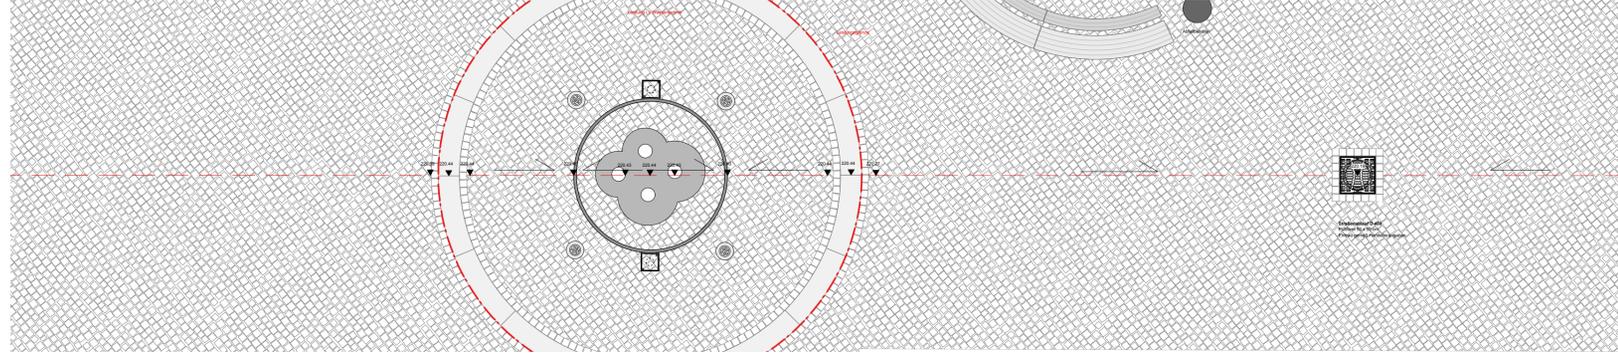






Aufsicht des Regelquerschnittbereiches I-I'

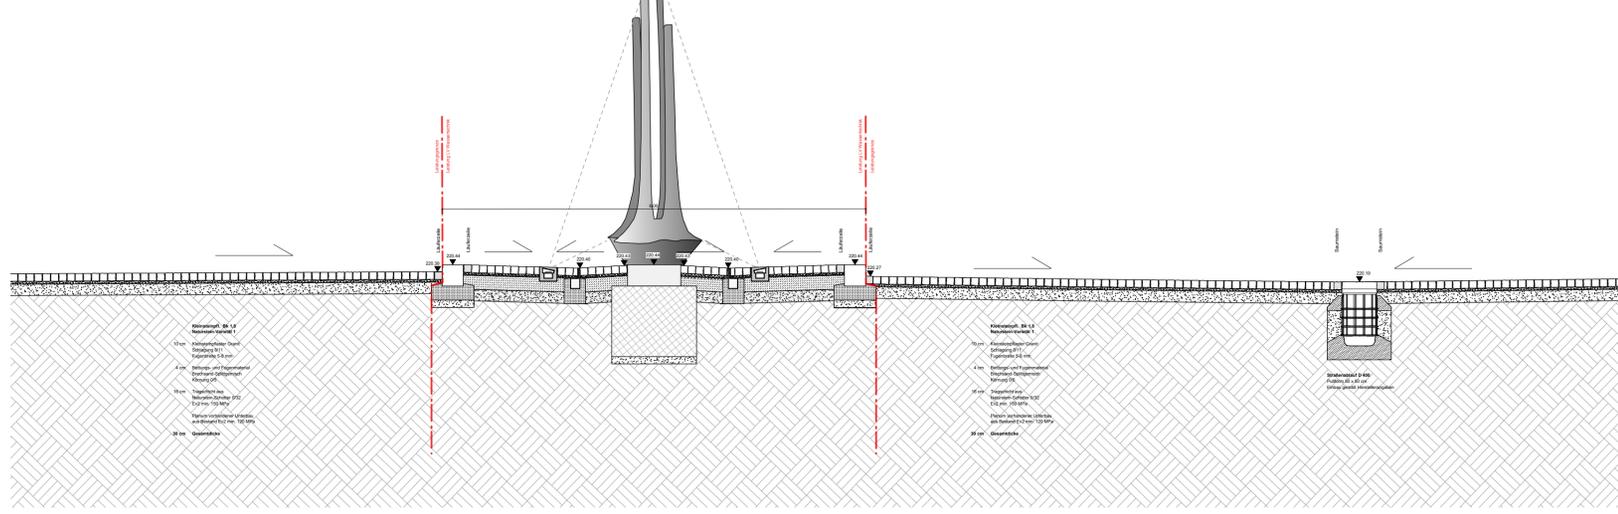

Regelquerschnittbereiches I-I'

Alle Maße und Angaben sind am Bau vom Auftragnehmer eigenverantwortlich zu prüfen. Differenzen und Unstimmigkeiten in Planunterlagen sowie Unklarheiten sind mit dem Architekten und der Bauleitung unverzüglich zu klären. Firmendetails und Ausführungszeichnungen gelten nur mit dem Freigabevermerk des Architekten. Die Koordinierungspflicht des Auftragnehmers bleibt unberührt. Bedenken zur geplanten Ausführung sind dem Architekten und der Bauleitung rechtzeitig vor dem Ausführungstermin mitzuteilen.

BAUHERR: Innenstadt Plettenberg		PROJEKTNUMMER: IMP	
LEISTUNGSPHASE nach HOAI: Ausführungsplanung		PLANFORMAT: 1200x700 cm	
INDEX:	ÄNDERUNG:	DATUM:	GEZEICHNET:



<b>BAUHERR:</b> Stadt Plettenberg Grünestraße 12 D 55840 Plettenberg		
<b>Ansprechpartner:</b> Stadt Plettenberg Stadtplanung und Bauordnung Hartmut Engelkemeier Grünestraße 12 D 55840 Plettenberg t +49 2391 923 212 f +49 2391 923 157 h.engelkemeier@plettenberg.de		
<b>PLANTITEL:</b> Regelquerschnitt H-H' und I-I' Vier-Täler-Brunnen BA II		<b>GEZEICHNET:</b> GV <b>GEPRÜFT:</b> TH <b>FREIGABE:</b> DATUM: UNTERSCHRIFT 13.06.2019 <b>MASSSTAB:</b> 1:50 <b>PLAN-NR.:</b> IMP 18 05 BA2 SC04
<b>AUFTRAGNEHMER:</b> bbz landschaftsarchitekten berlin gmbh Heidestraße 50 D 10557 Berlin t +49 30 40 50 439 14 f +49 30 40 50 439 29 office@bbzberlin.la www.bbz.la		<b>PLANNERFASSER:</b> bbz landschaftsarchitekten berlin gmbh Heidestraße 50 D 10557 Berlin t +49 30 40 50 439 14 f +49 30 40 50 439 29 office@bbzberlin.la www.bbz.la