


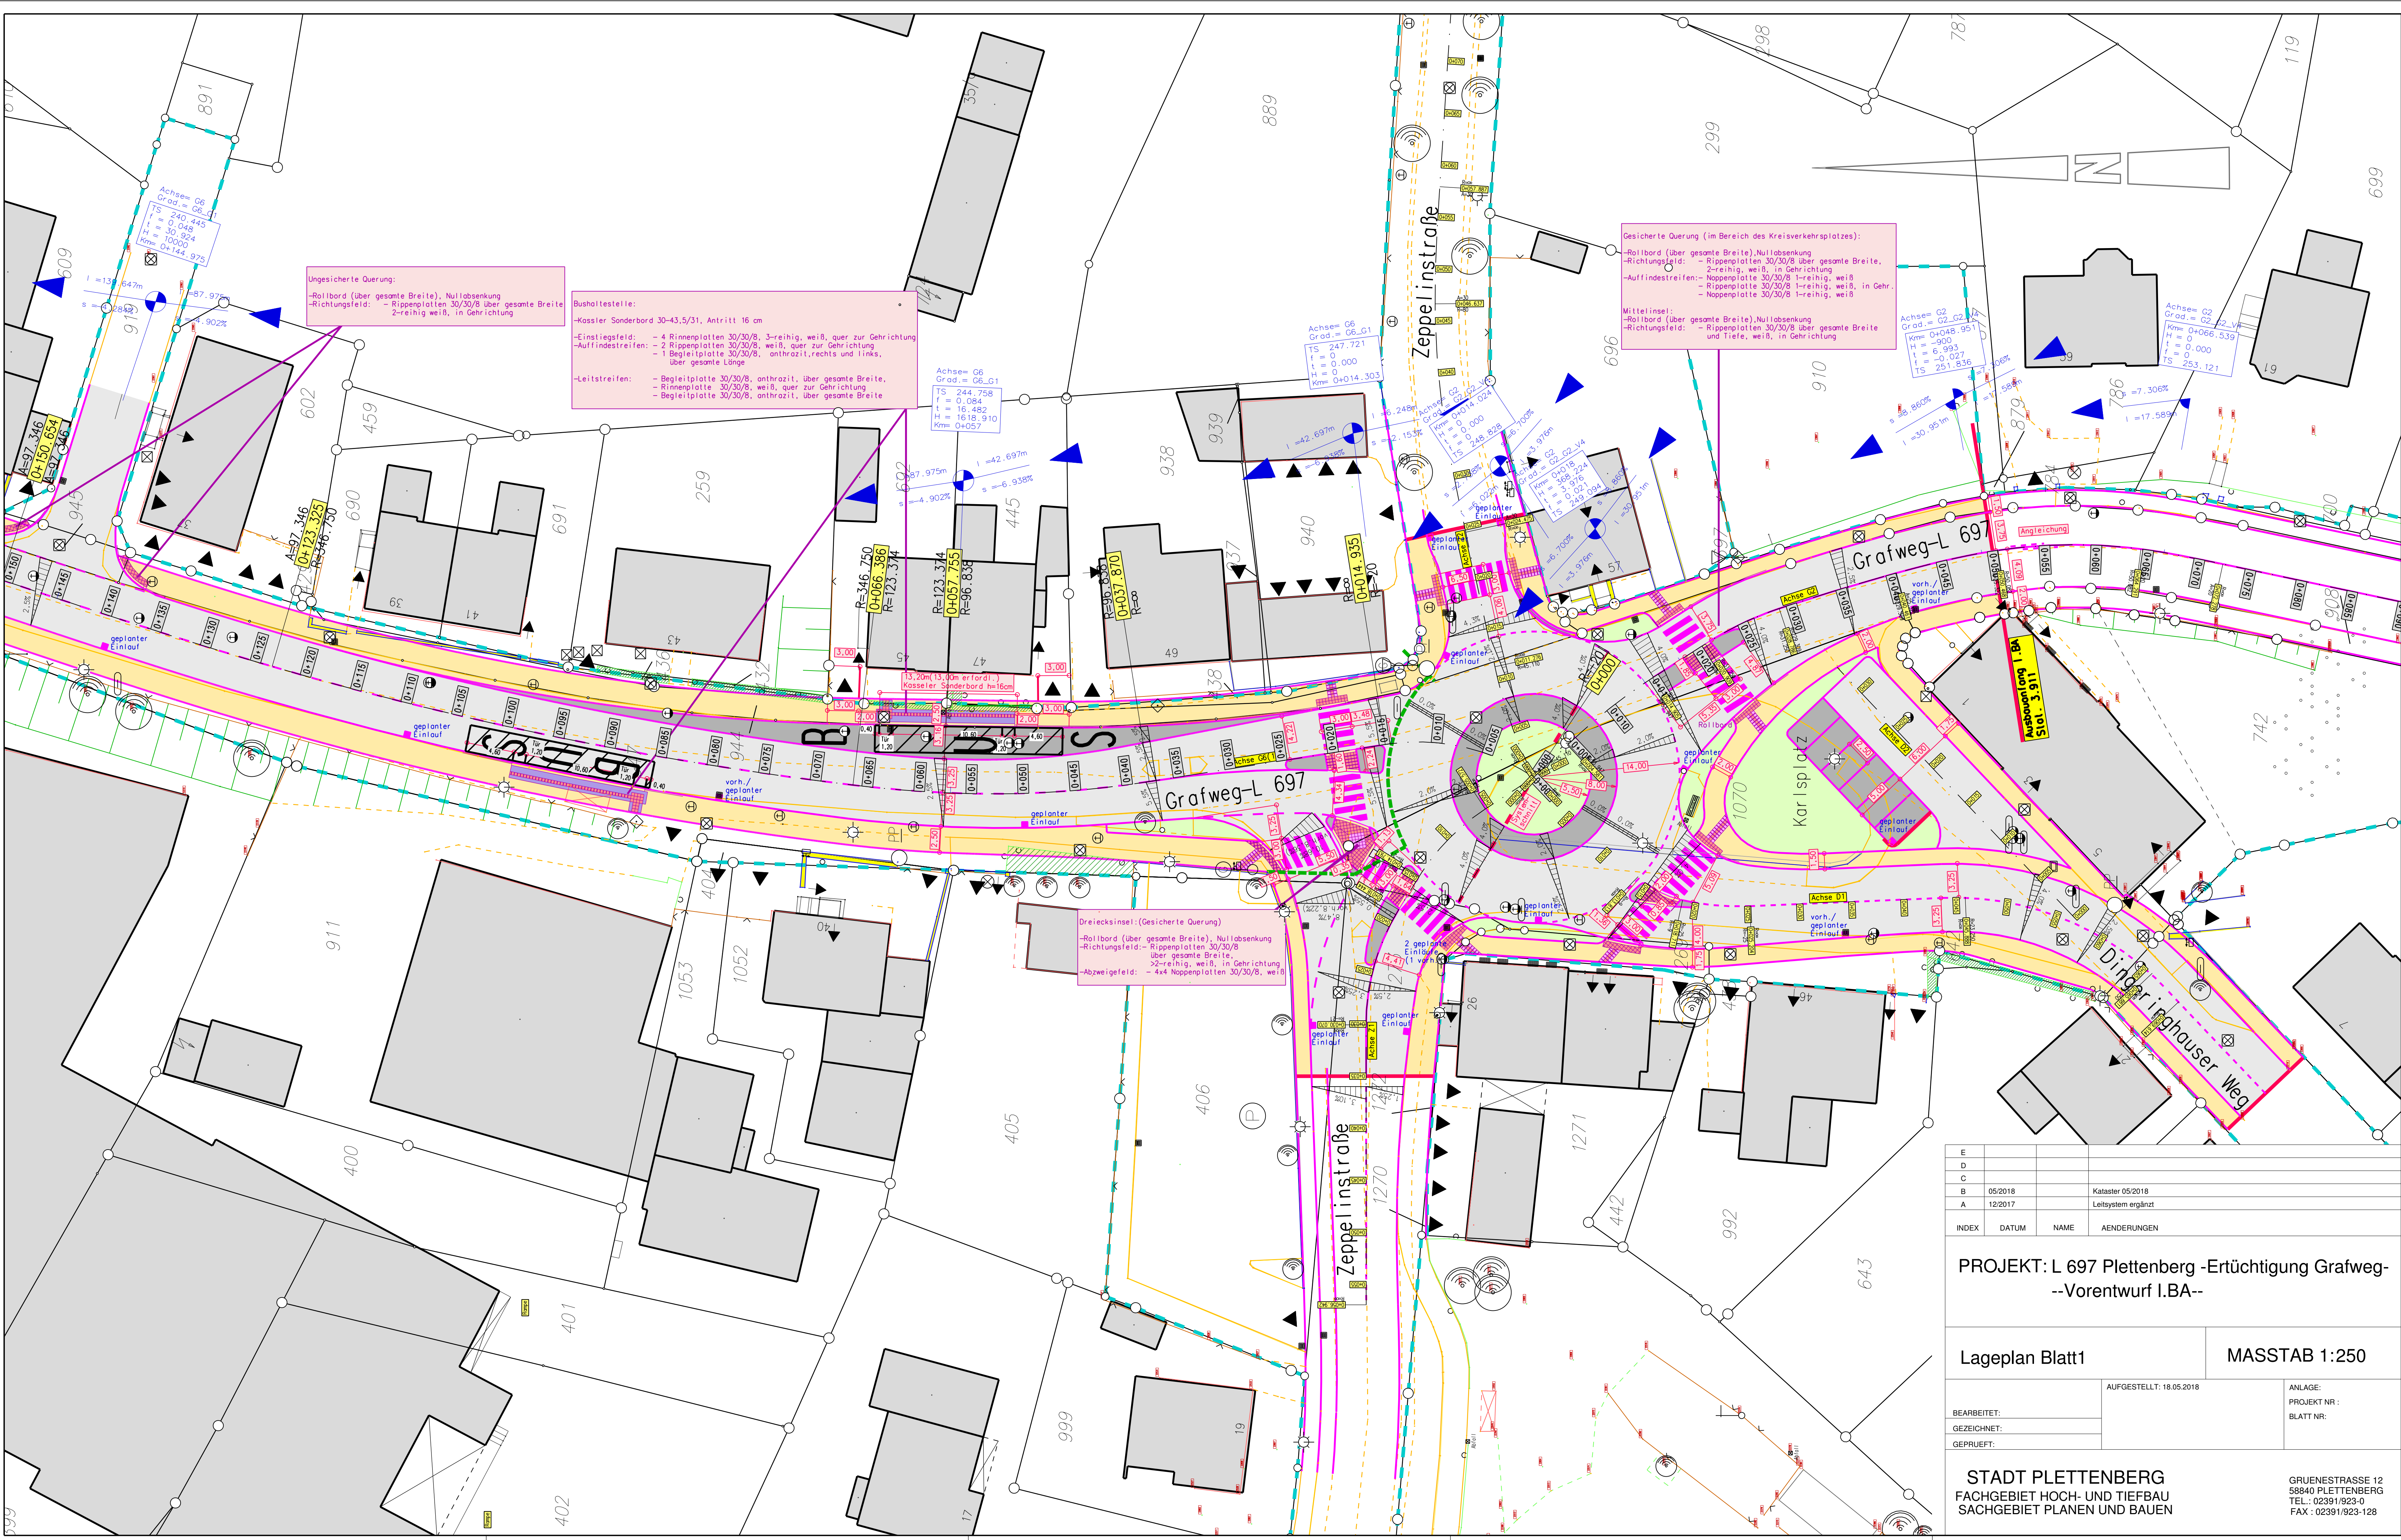

Ungesicherte Querung:
-Rollbord (über gesamte Breite), Nullabsenkung
-Richtungsfeld: - Rippenplatten 30/30/8 über gesamte Breite
2-reihig weiß, in Gehrichtung

Bushaltestelle:
-Kassier Sonderbord 30-43,5/31, Antritt 16 cm
-Einstiegfeld: - 4 Rippenplatten 30/30/8, 3-reihig, weiß, quer zur Gehrichtung
-Auffindestreifen: - 2 Rippenplatten 30/30/8, weiß, quer zur Gehrichtung
- 1 Begleitplatte 30/30/8, anthrazit, rechts und links, über gesamte Länge
-Leitstreifen: - Begleitplatte 30/30/8, anthrazit, über gesamte Breite
- Rinnenplatte 30/30/8, weiß, quer zur Gehrichtung
- Begleitplatte 30/30/8, anthrazit, über gesamte Breite

Dreiecksinsel (Gesicherte Querung)
-Rollbord (über gesamte Breite), Nullabsenkung
-Richtungsfeld: - Rippenplatten 30/30/8 über gesamte Breite
2-reihig, weiß, in Gehrichtung
-Abzweigefeld: - 4x4 Noppenplatten 30/30/8, weiß

Gesicherte Querung (im Bereich des Kreisverkehrsplatzes):
-Rollbord (über gesamte Breite), Nullabsenkung
-Richtungsfeld: - Rippenplatten 30/30/8 über gesamte Breite, 2-reihig, weiß, in Gehrichtung
-Auffindestreifen: - Noppenplatte 30/30/8 1-reihig, weiß
- Rippenplatte 30/30/8 1-reihig, weiß, in Gehr.
- Noppenplatte 30/30/8 1-reihig, weiß
Mittelinsel:
-Rollbord (über gesamte Breite), Nullabsenkung
-Richtungsfeld: - Rippenplatten 30/30/8 über gesamte Breite und Teile, weiß, in Gehrichtung

E			
D			
C			
B	05/2018		Kataster 05/2018
A	12/2017		Leitsystem ergänzt
INDEX	DATUM	NAME	ÄNDERUNGEN

PROJEKT: L 697 Plettenberg -Ertüchtigung Grafweg--
--Vorentwurf I.BA--

Lageplan Blatt1	MASSTAB 1:250
-----------------	---------------

	AUFGESTELLT: 18.05.2018	ANLAGE: PROJEKT NR : BLATT NR:
BEARBEITET:		
GEZEICHNET:		
GEPRUEFT:		

STADT PLETTENBERG
FACHGEBIET HOCH- UND TIEFBAU
SACHGEBIET PLANEN UND BAUEN

GRUENESTRASSE 12
58840 PLETTENBERG
TEL.: 02391/923-0
FAX : 02391/923-128