


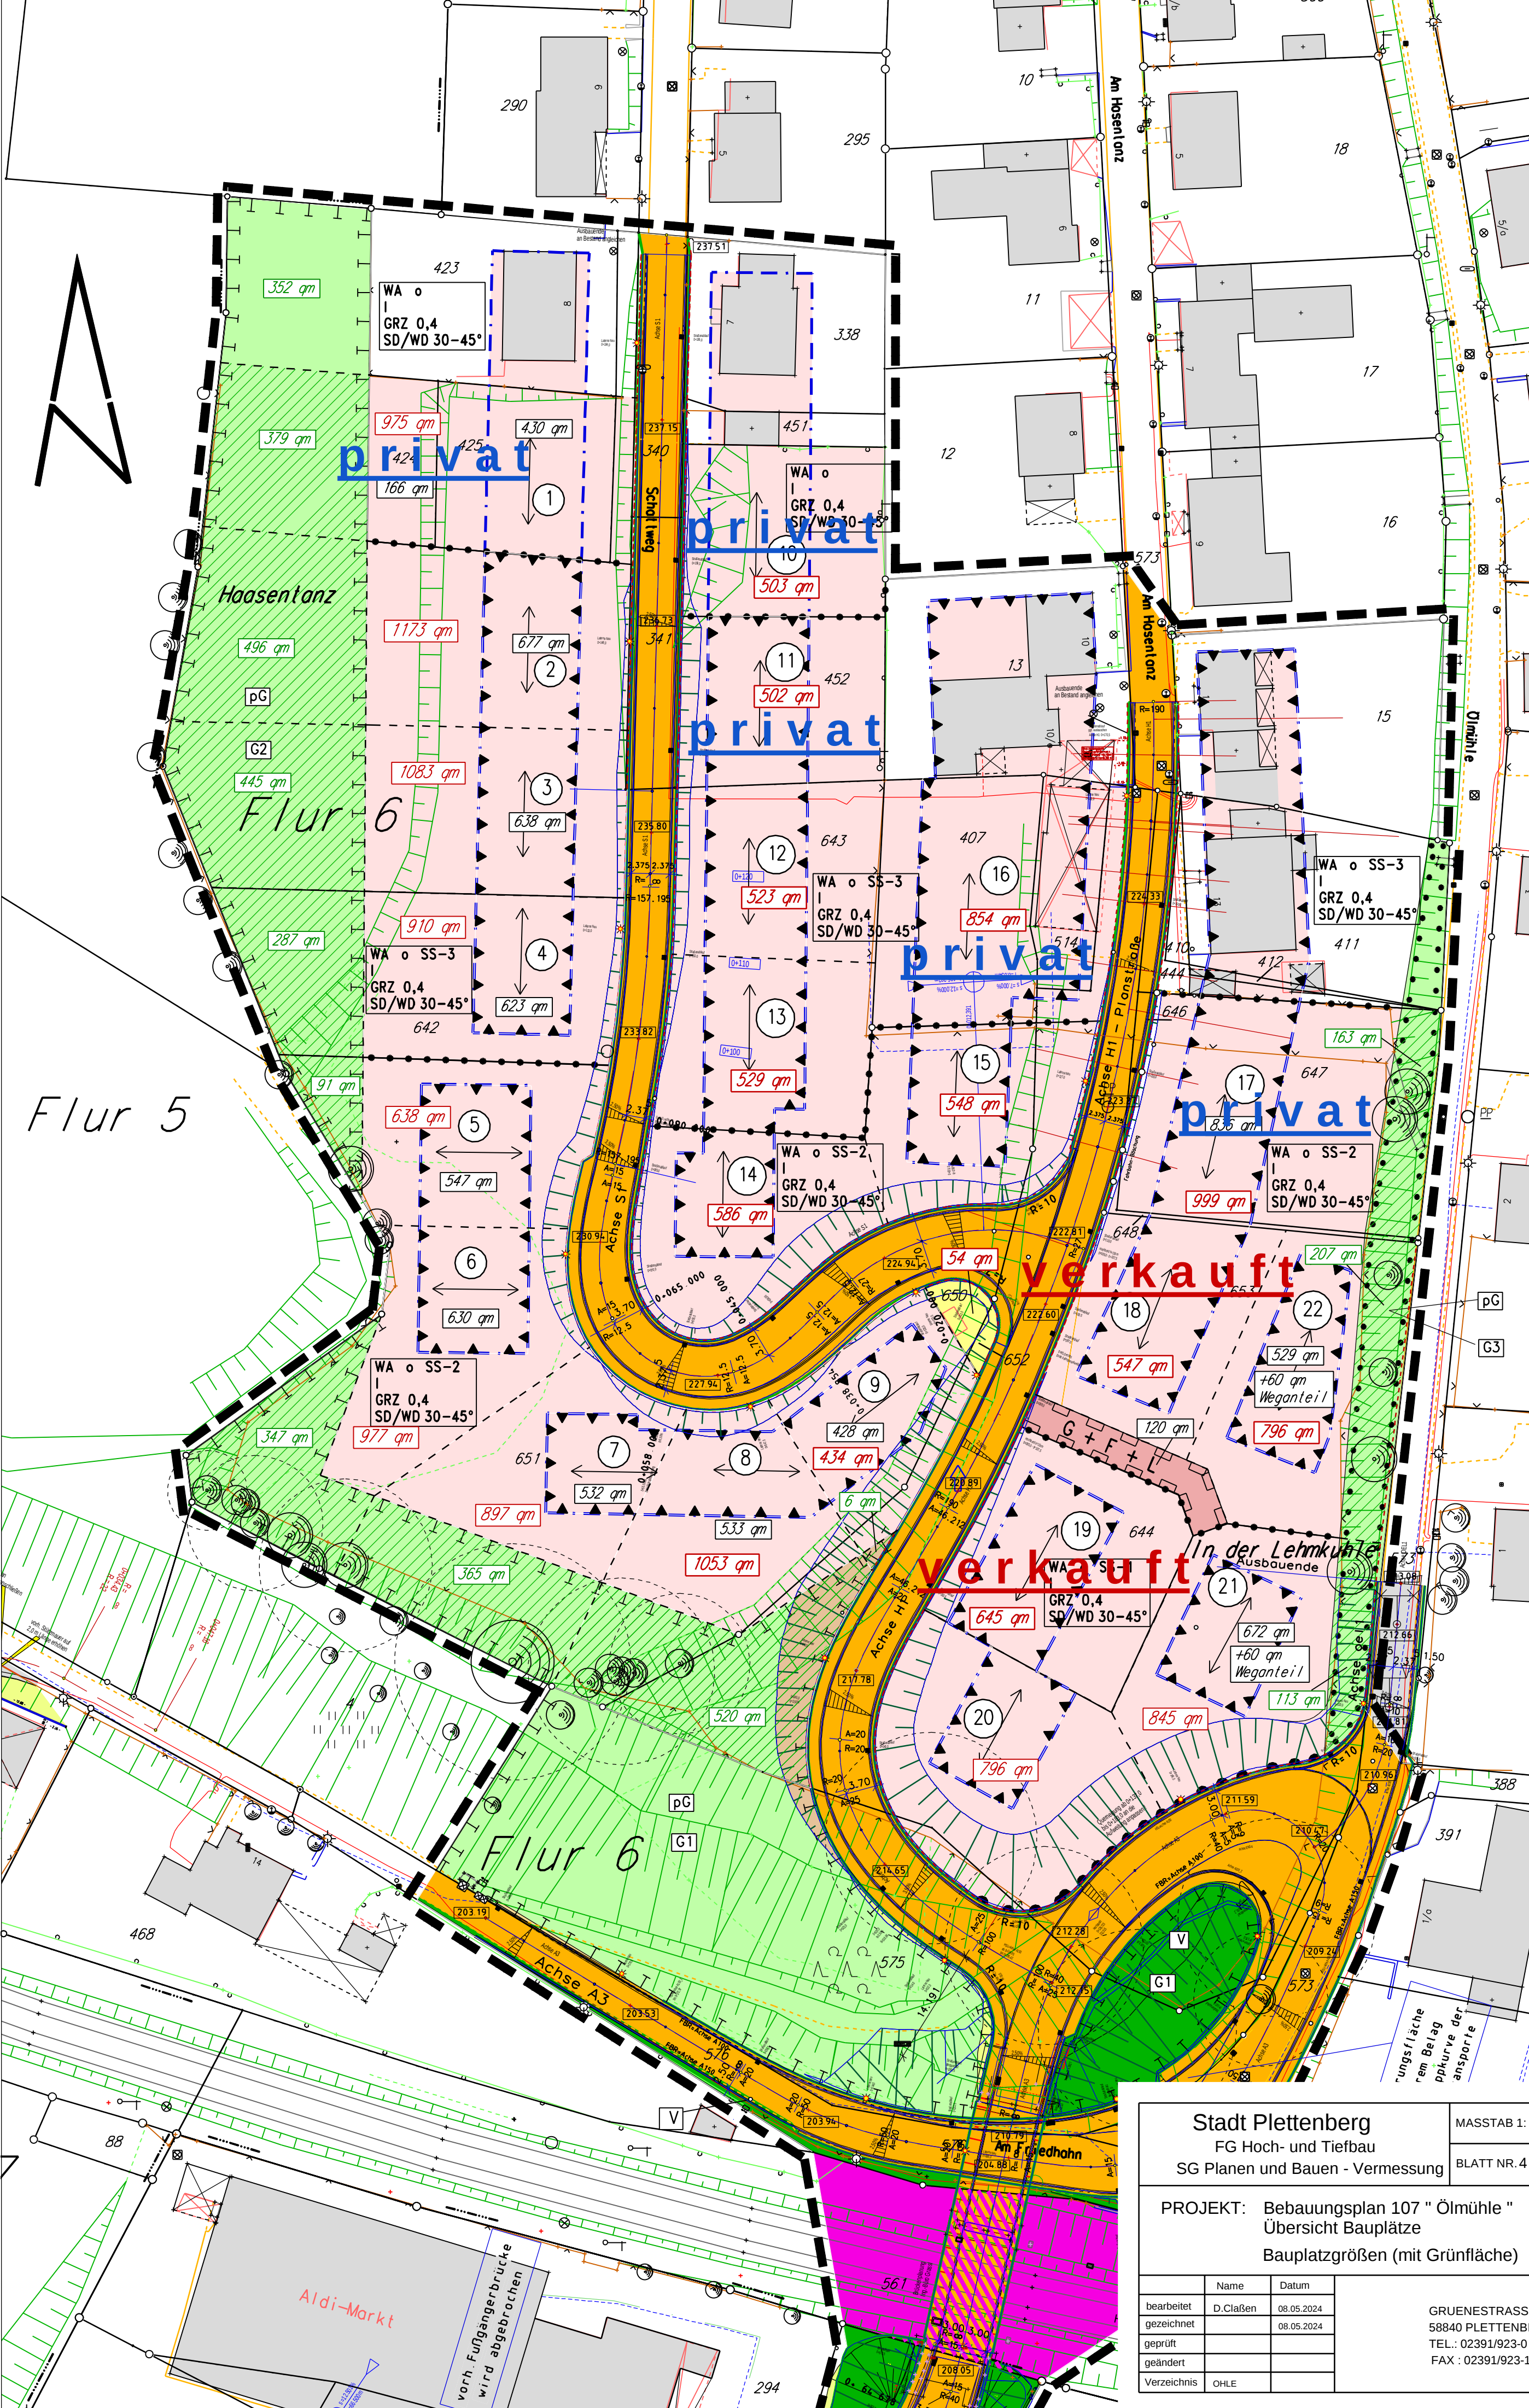

Stadt Plettenberg
FG Hoch- und Tiefbau
SG Planen und Bauen - Vermessung

MASSTAB 1: 500
BLATT NR. 4

PROJEKT: Bebauungsplan 107 " Ölmühle "
Übersicht Bauplätze
Bauplatzgrößen (mit Grünfläche)

	Name	Datum
bearbeitet	D.Claßen	08.05.2024
gezeichnet		08.05.2024
geprüft		
geändert		
Verzeichnis	OHLE	

GRUENESTRASSE 12
58840 PLETTENBERG
TEL.: 02391/923-0
FAX : 02391/923-128